


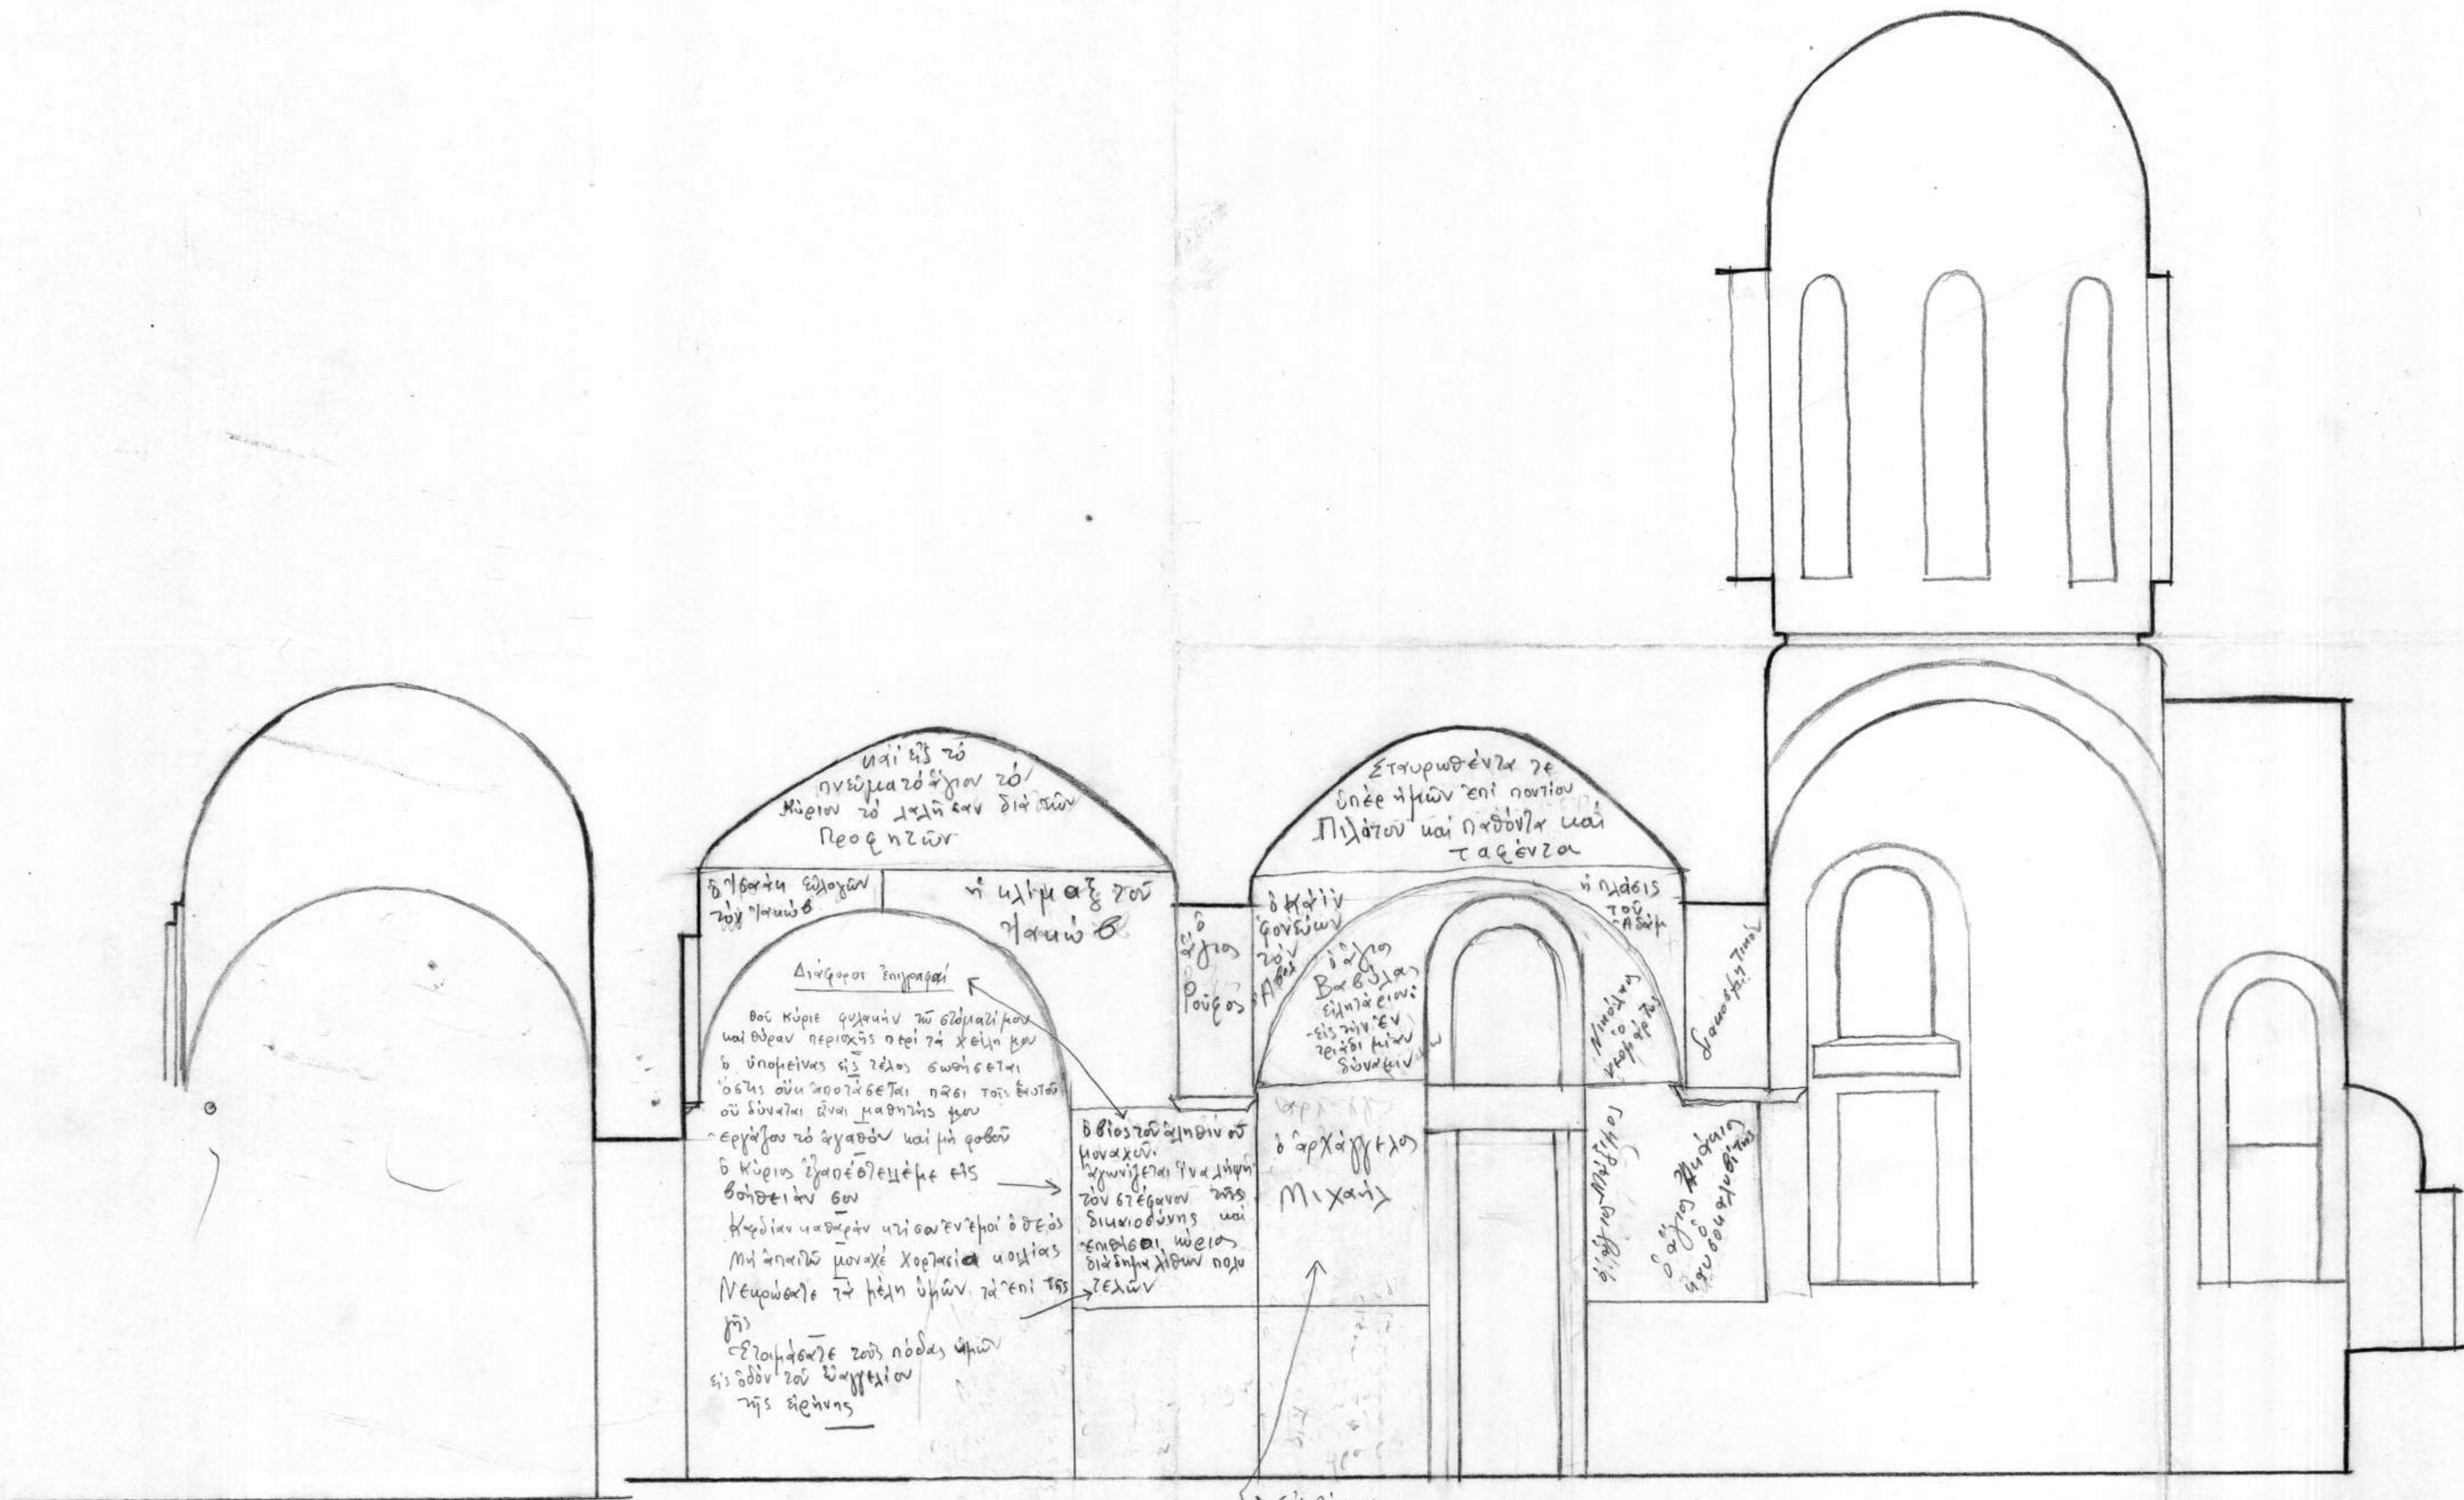

Εἰρηλίαν.
Βρωτοὶ βλέποντες τὸ δῖον
τεταμέναι ὅσοι βέβηλοι
καὶ ἐδάθυται τὸν τρόπον
ἢ συβλάττεται πρὸς μετάνοιαν
ὅτι τὰ χειρὶ εἰ δὲ μὴ προνοήσῃ
τῇ θεῷ πύλῃ. ἔγω γὰρ ἴδον
τῆς παλαιᾶς προσηυχῆς
ἐτάχθην ταύτης τῆς νέας
ἐδέρφου Φεοφάνους

ΚΑΘΟΛΙΚΟ ΕΞΦΙΤΗΕΝΟΥ
ΤΟΜΗ Β4-Β4
ΚΛ 1:50

ΚΕΦΗΤ-Α.Ο.-Π.Η.-18-27

