


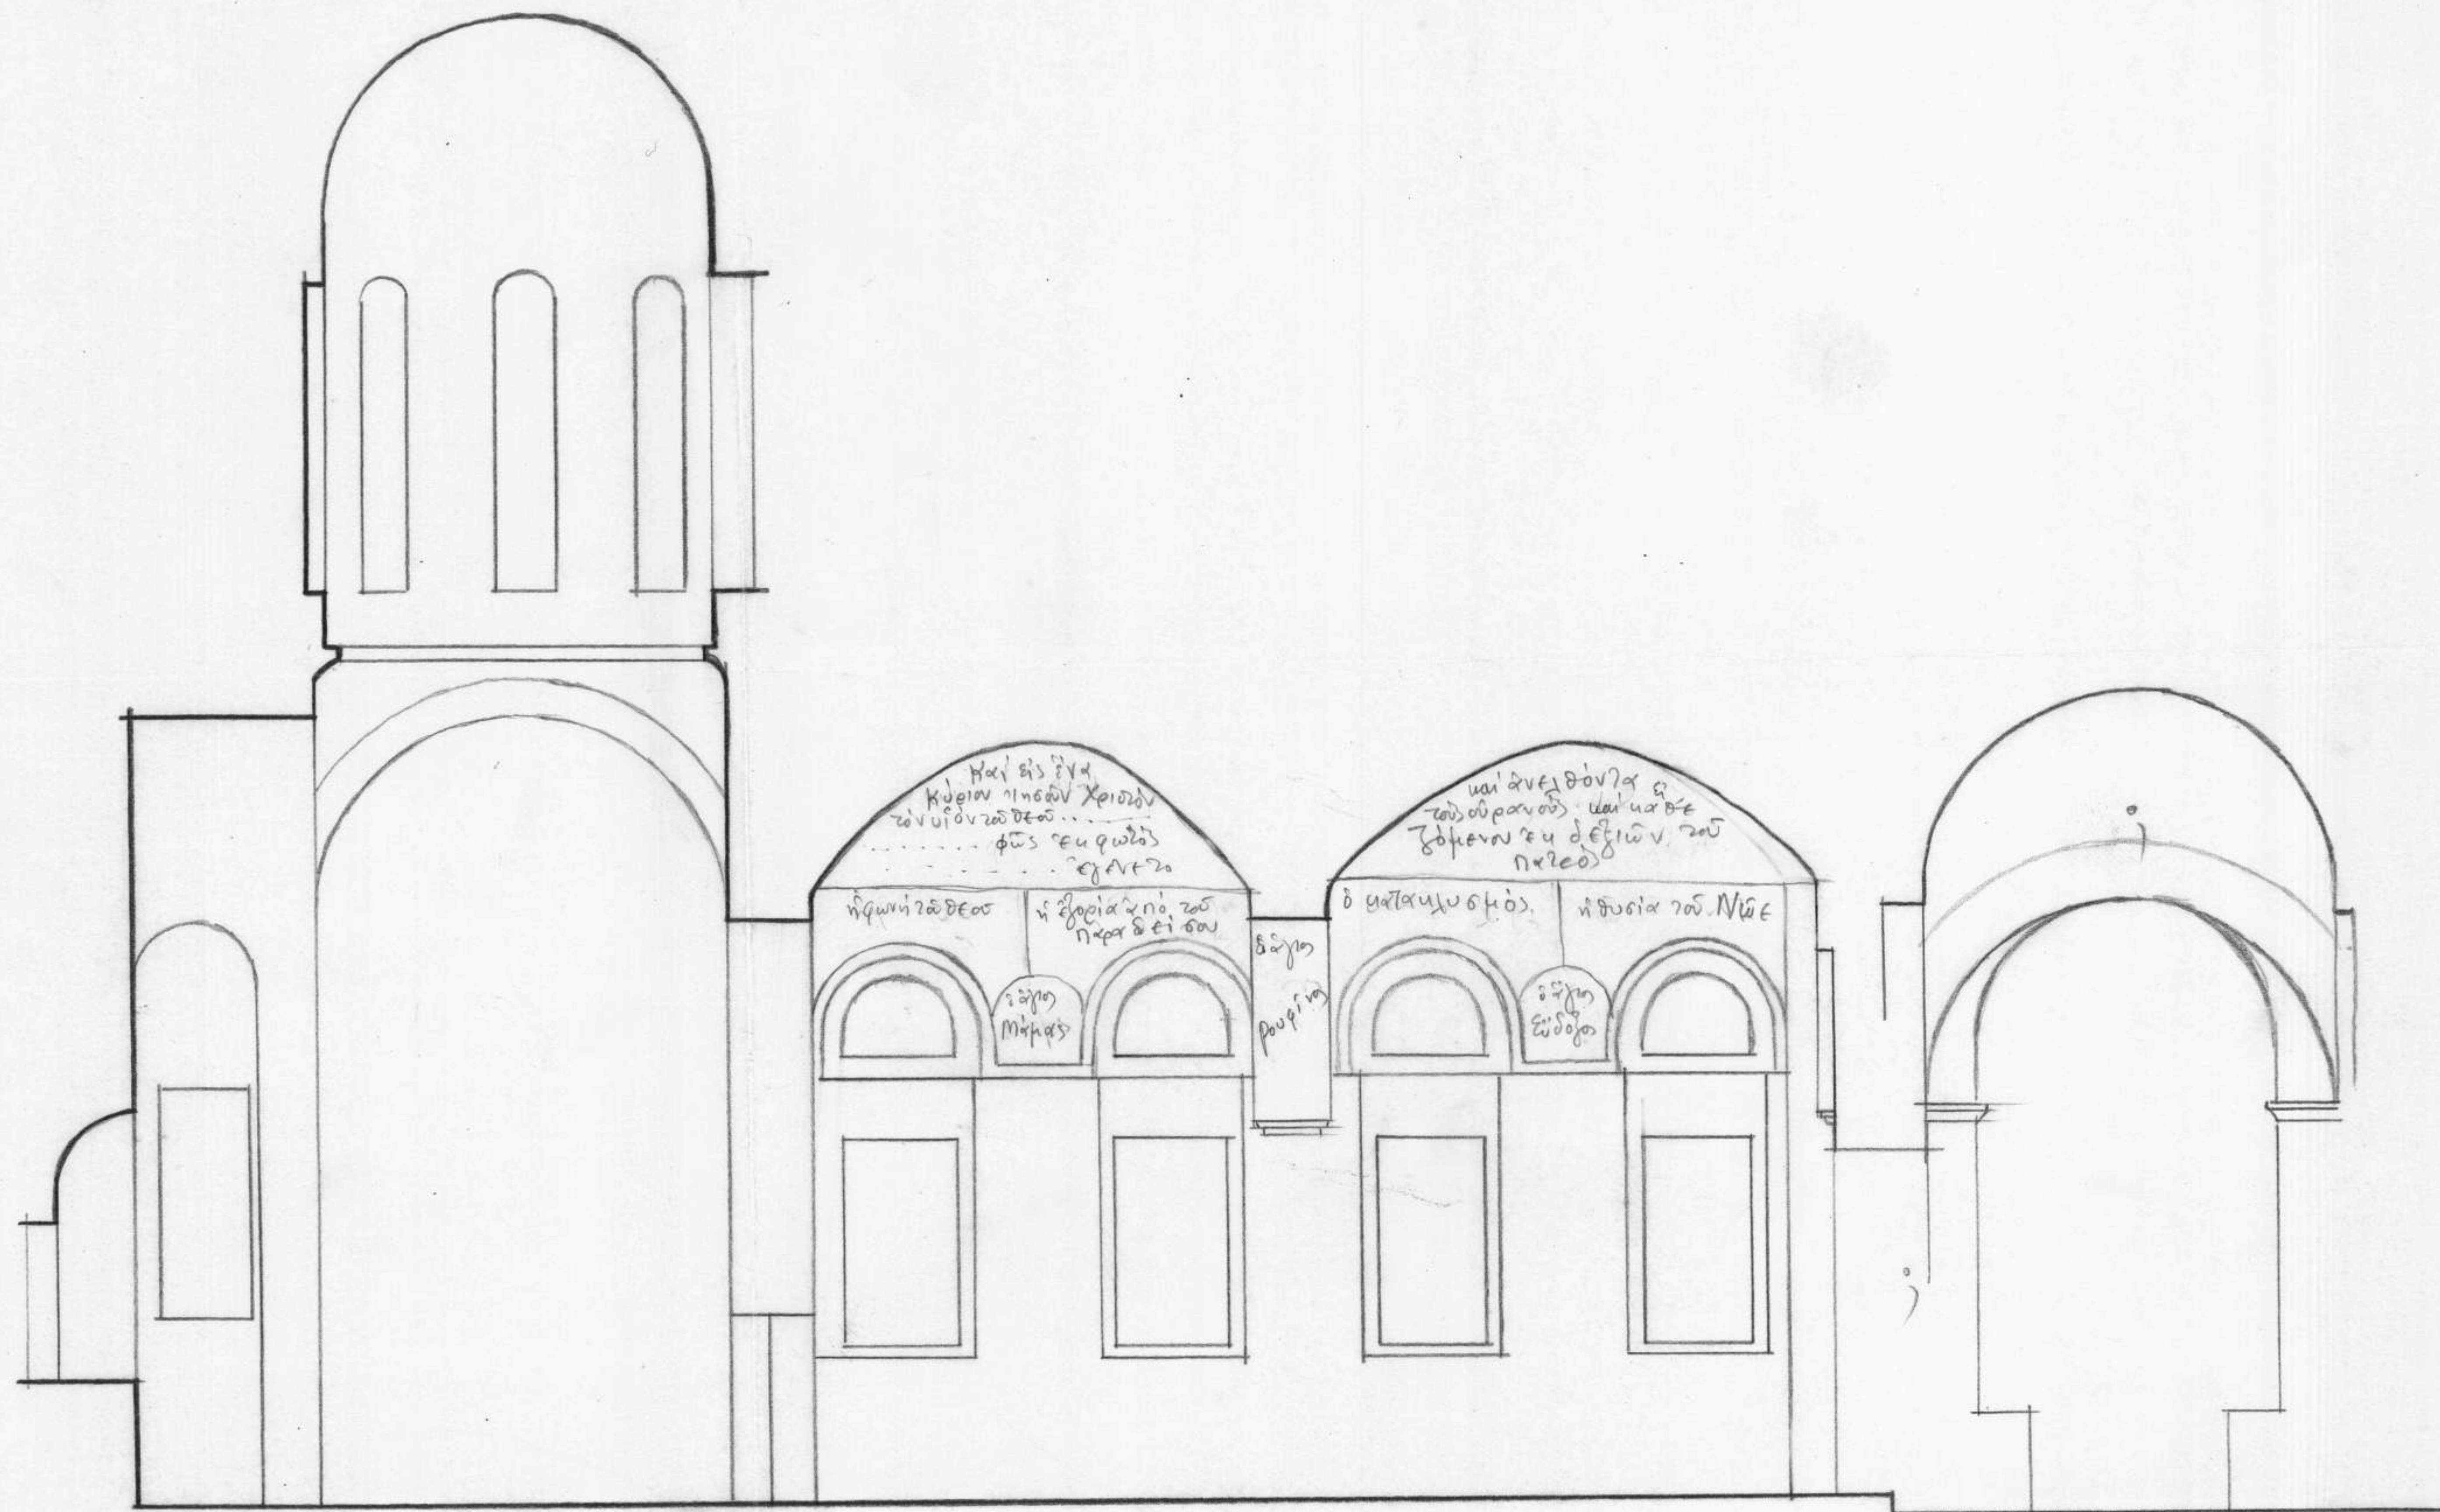

ΚΑΘΟΛΙΚΟ ΕΞΦΙΓΜΕΝΟΥ
 ΤΟΜΗ Ν4-Ν4 - ΚΛ. 1:50

ΑΚΑΔΗΜΙΑ ΑΘΗΝΩΝ

ΚΕΒΗΤ-Α.Ο.-Π.Η.-18-28