


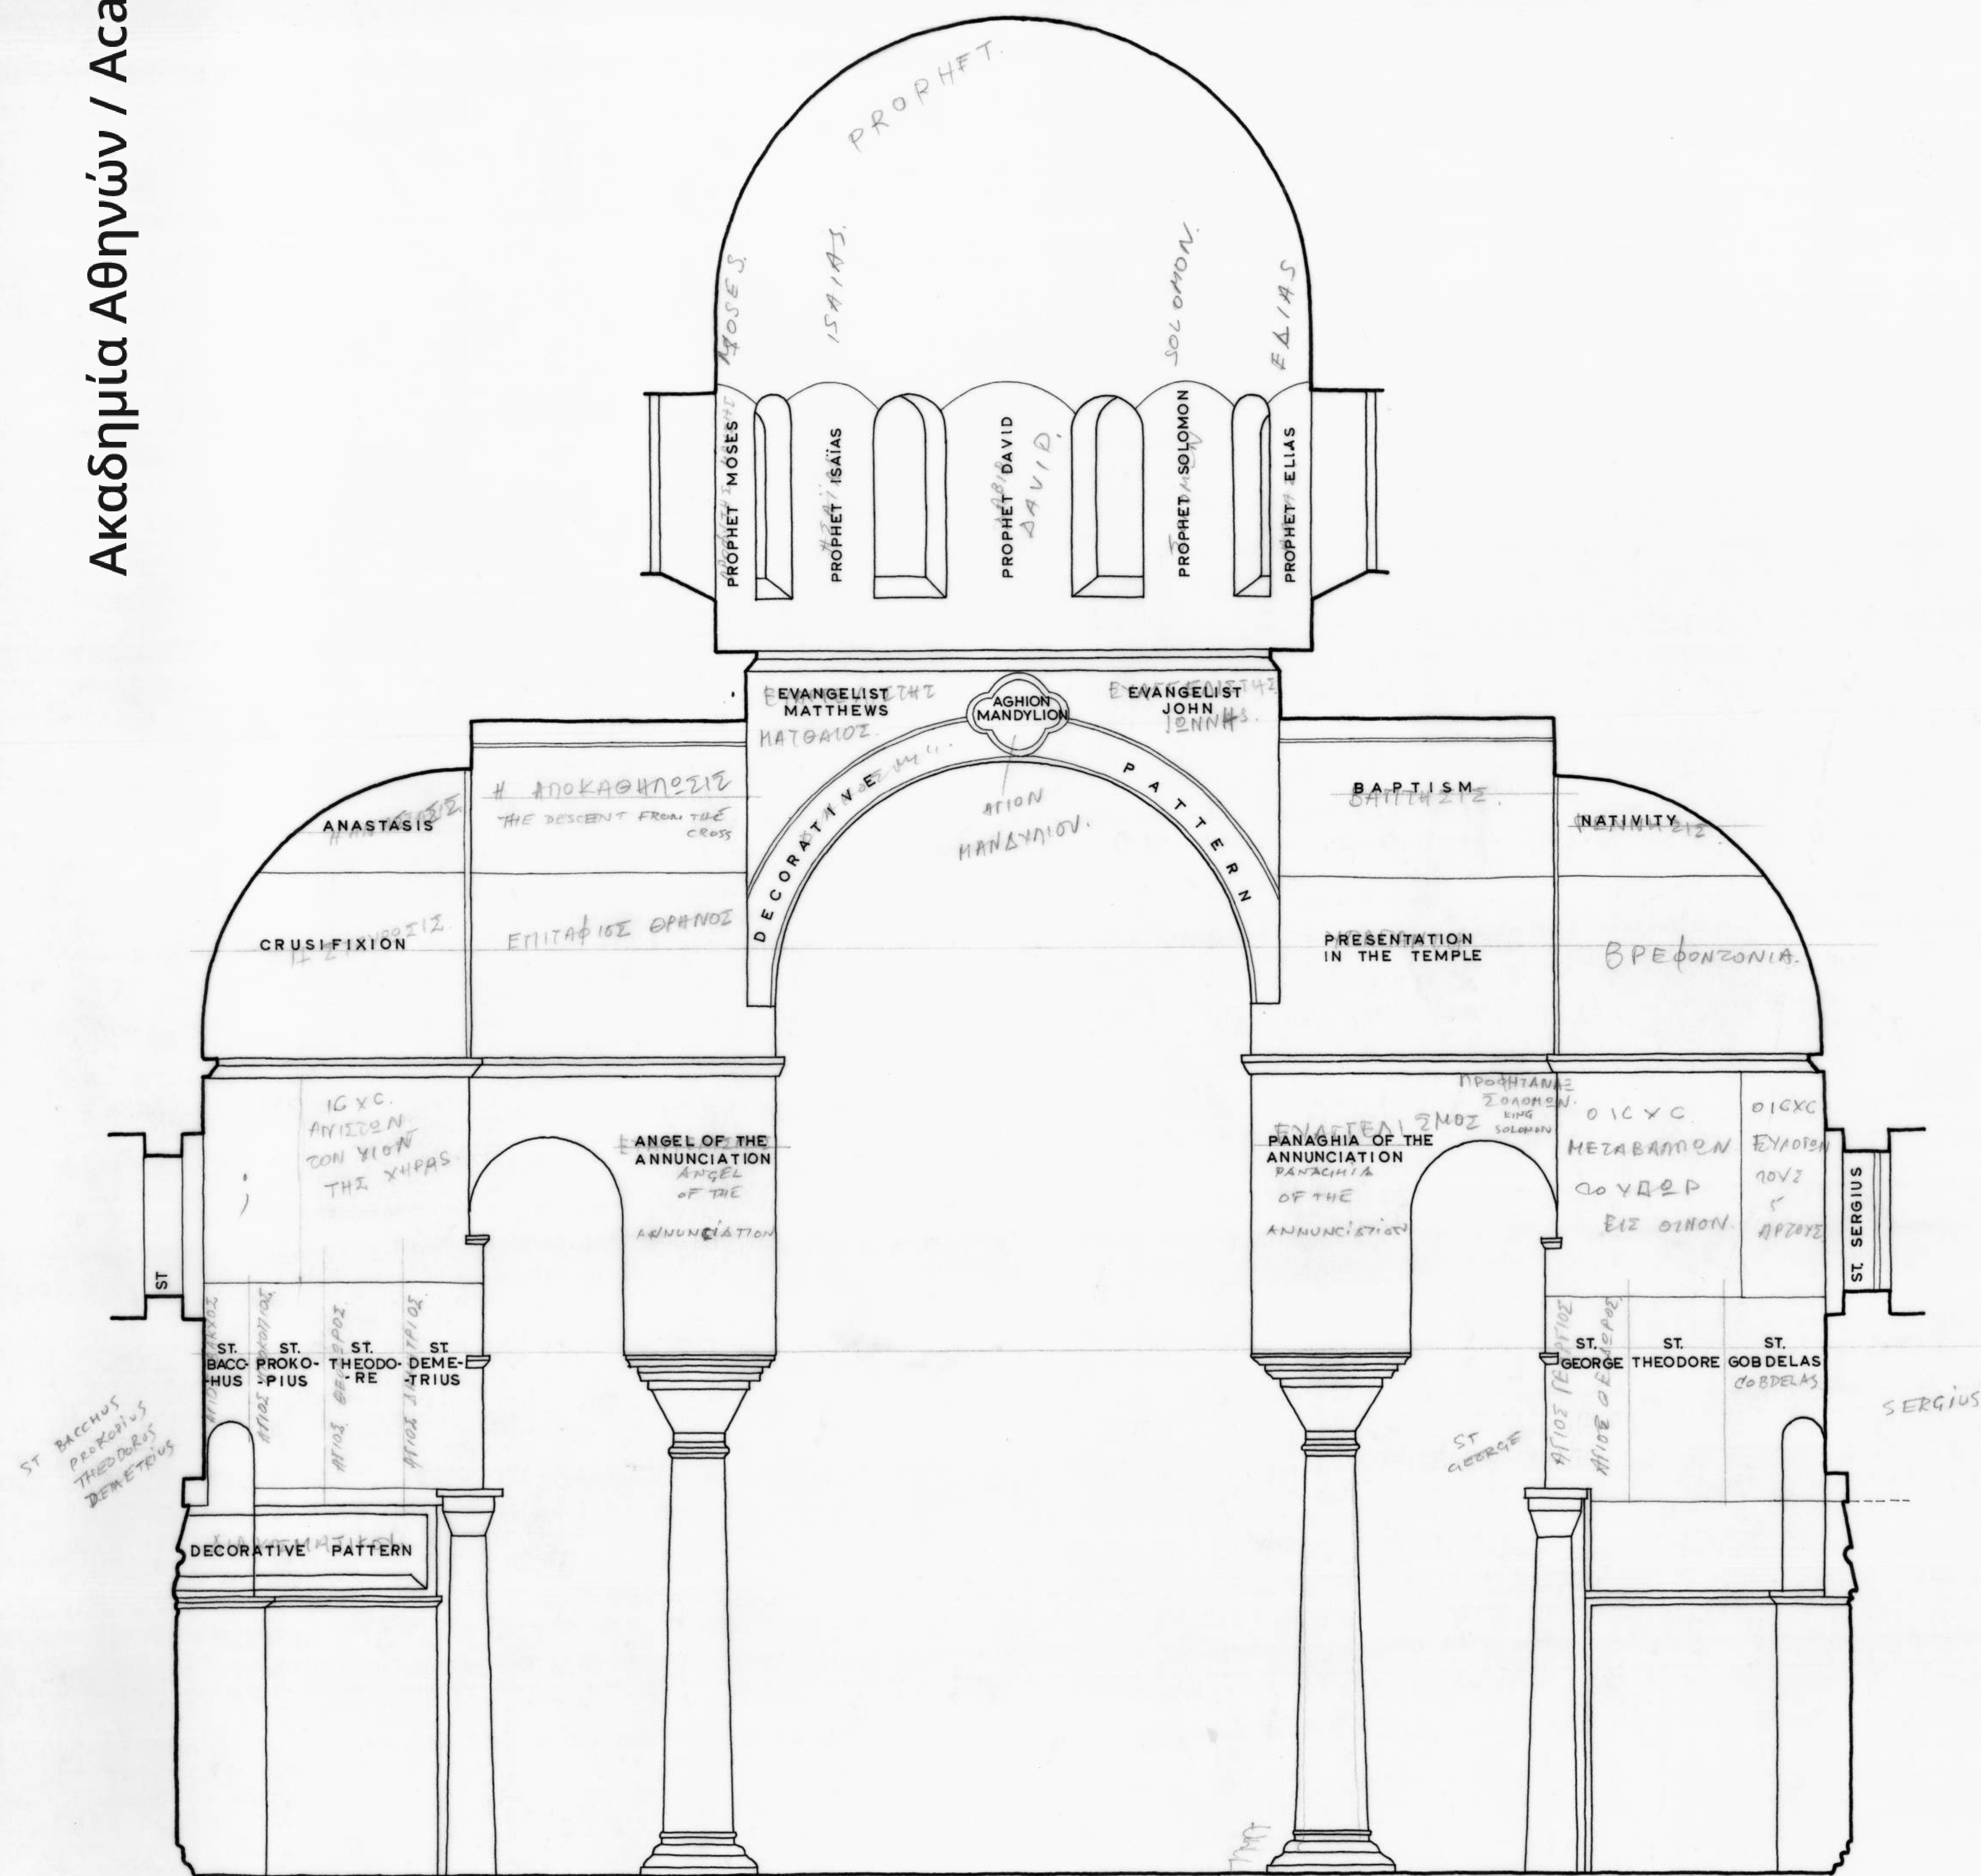

ΜΟΝΗ ΙΕΡΗΣΗ  
ΚΑΤΑ ΠΛΑΤΟΥ ΤΟΝ ΚΑΘΟΛΙΚΟΥ  
ΜΕ ΑΝΑΓΡΑΦΗ ΕΙΚΟΝΟΓΡΑΦΙΚΩΝ ΘΕΜΑΤΩΝ  
ΚΑΙ 1:50  
ΔΕΚΑΕΤΙΑ 370  
Π. ΜΥΛΙΝΑΣ ΚΑΙ Ν. ΜΙΚΟΛΑΟΥ

ΑΚΑΔΗΜΙΑ



ΑΘΗΝΩΝ