


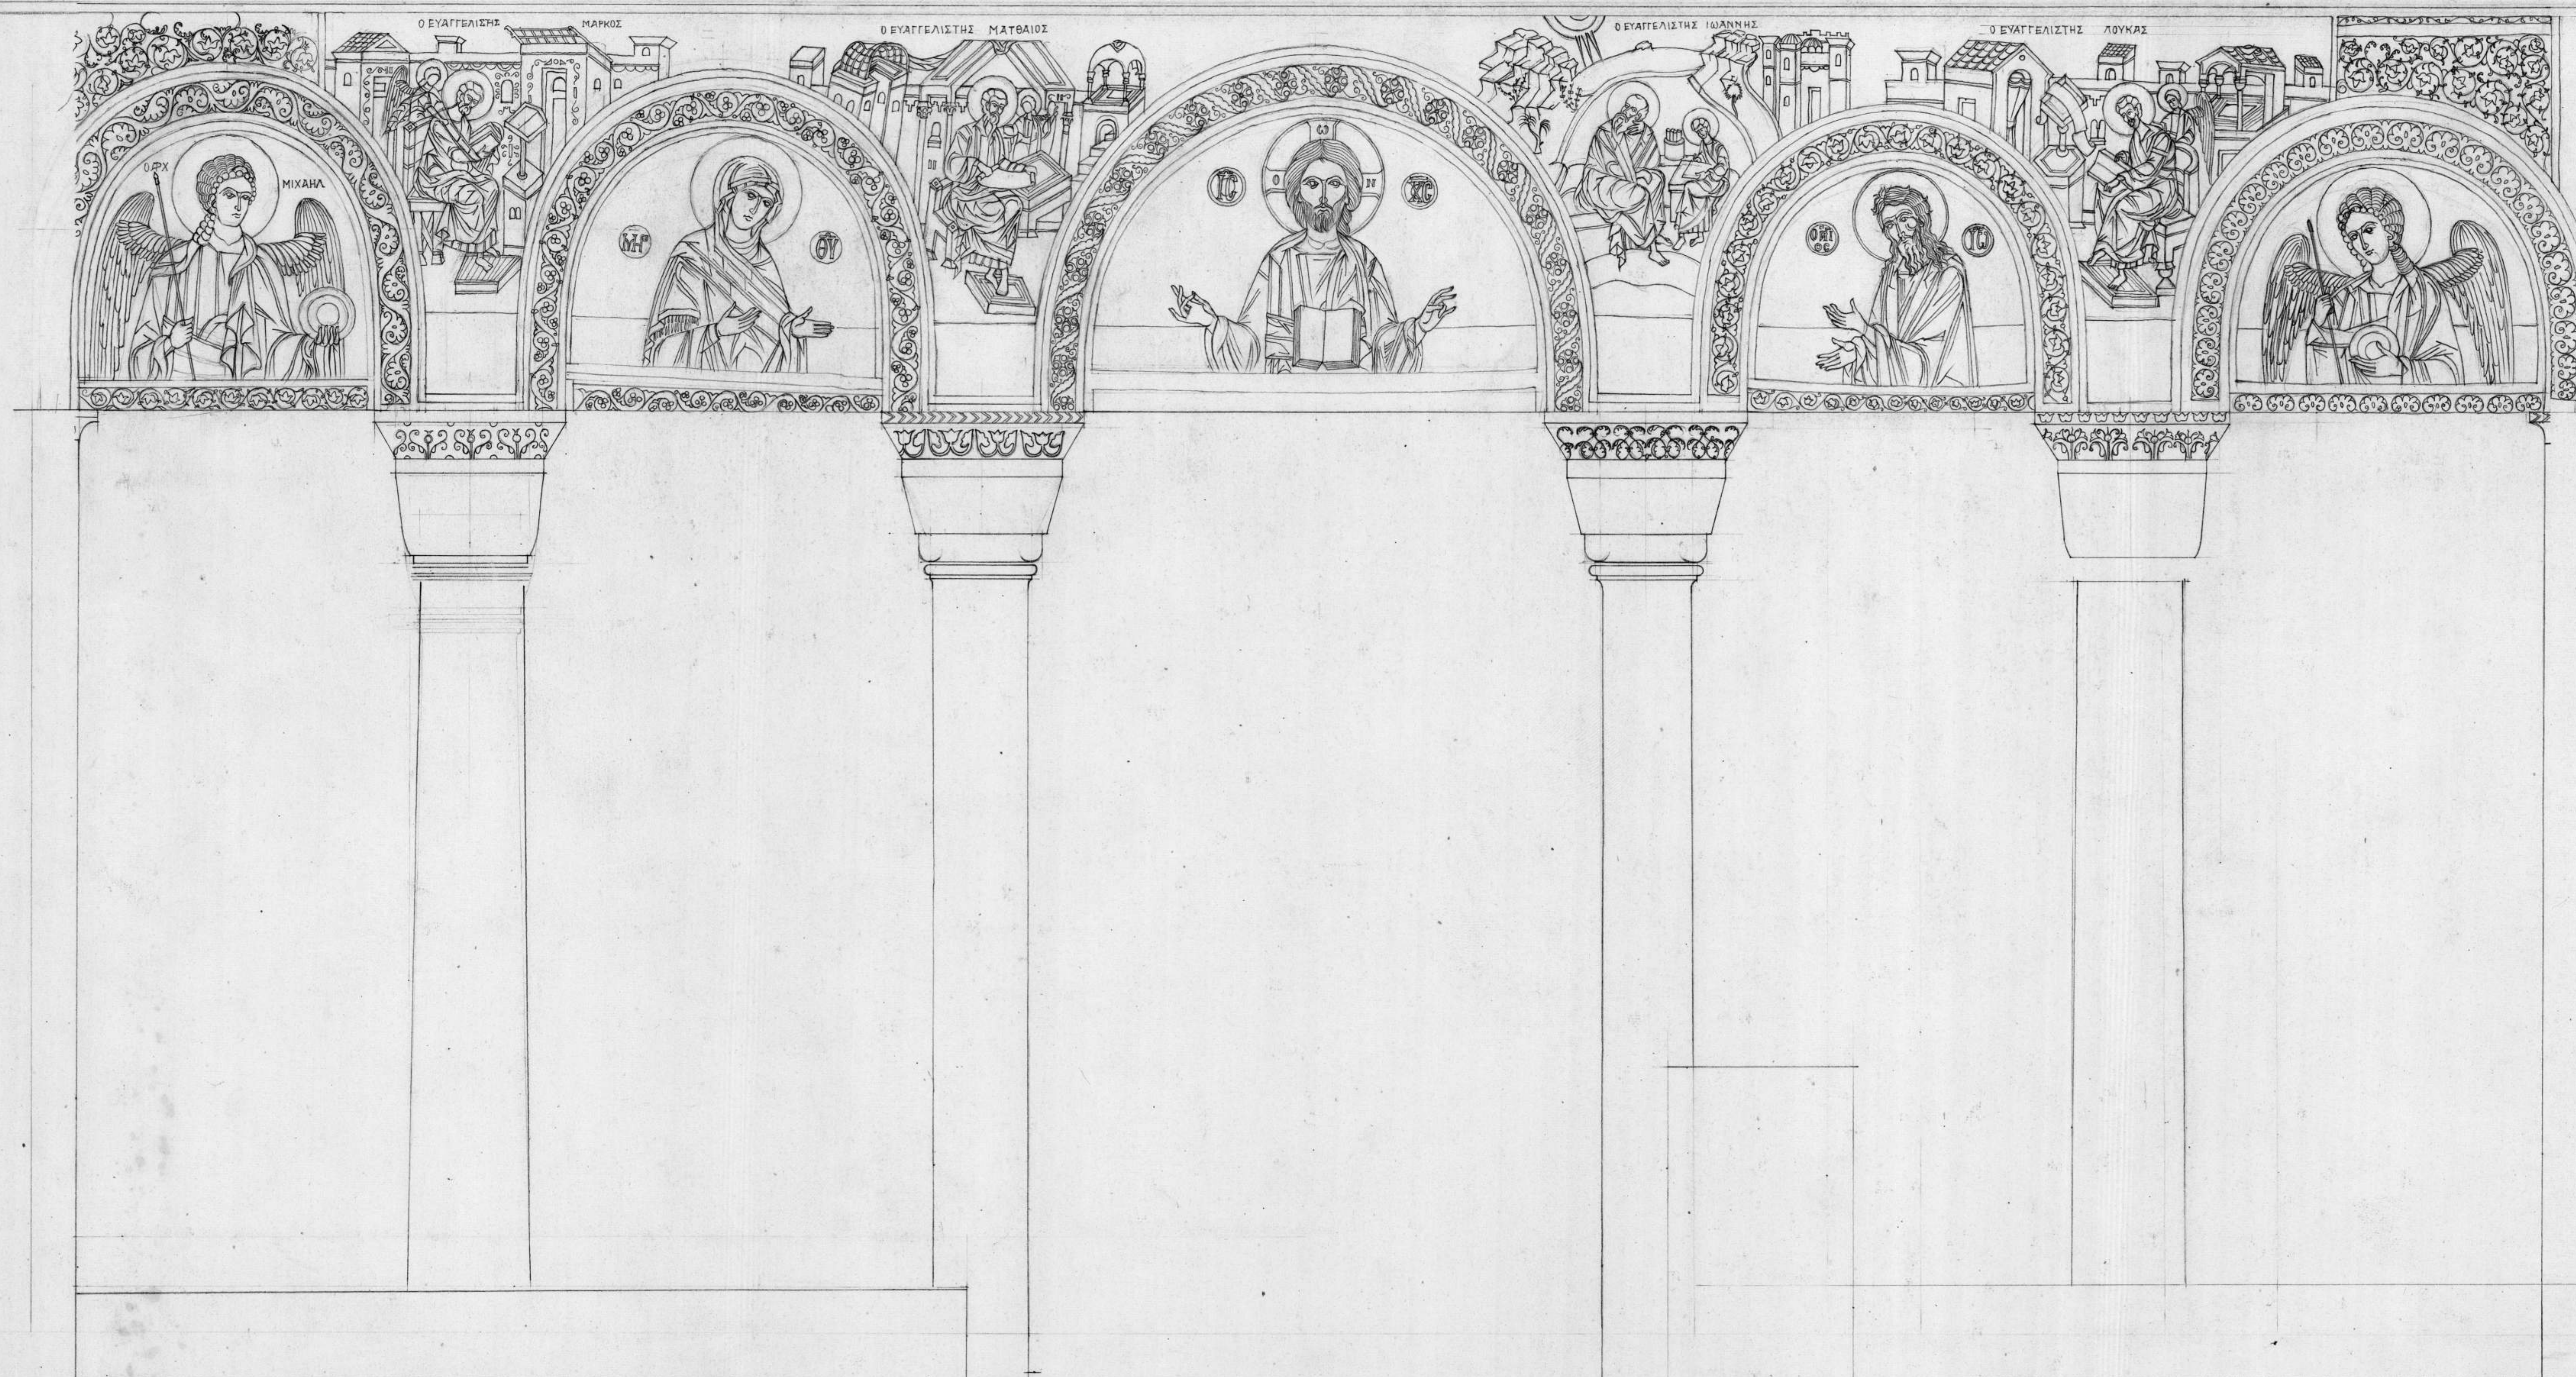

ΙΟΥΝΙΟΣ 1971
ΝΙΚΟΣ ΝΙΚΟΛΑΪΔΗΣ
ΕΞΕΛΑΒΕΝ ΚΑΘΟΛΙΚΟΥ ΒΑΤΟΠΕΔΙΟΥ
ΤΟΜΗ Α-Α
ΚΕΝΤΡΙΚΟ ΤΜΗΜΑ
ΚΛ 1:20
ΚΕΒΜΤ-Α.Ο.-Π.Μ.-02.23

ΑΚΑΔΗΜΙΑ

ΑΘΗΝΩΝ