


Ανατολική
Πλευρά
καθολικού
τομή (I-I)

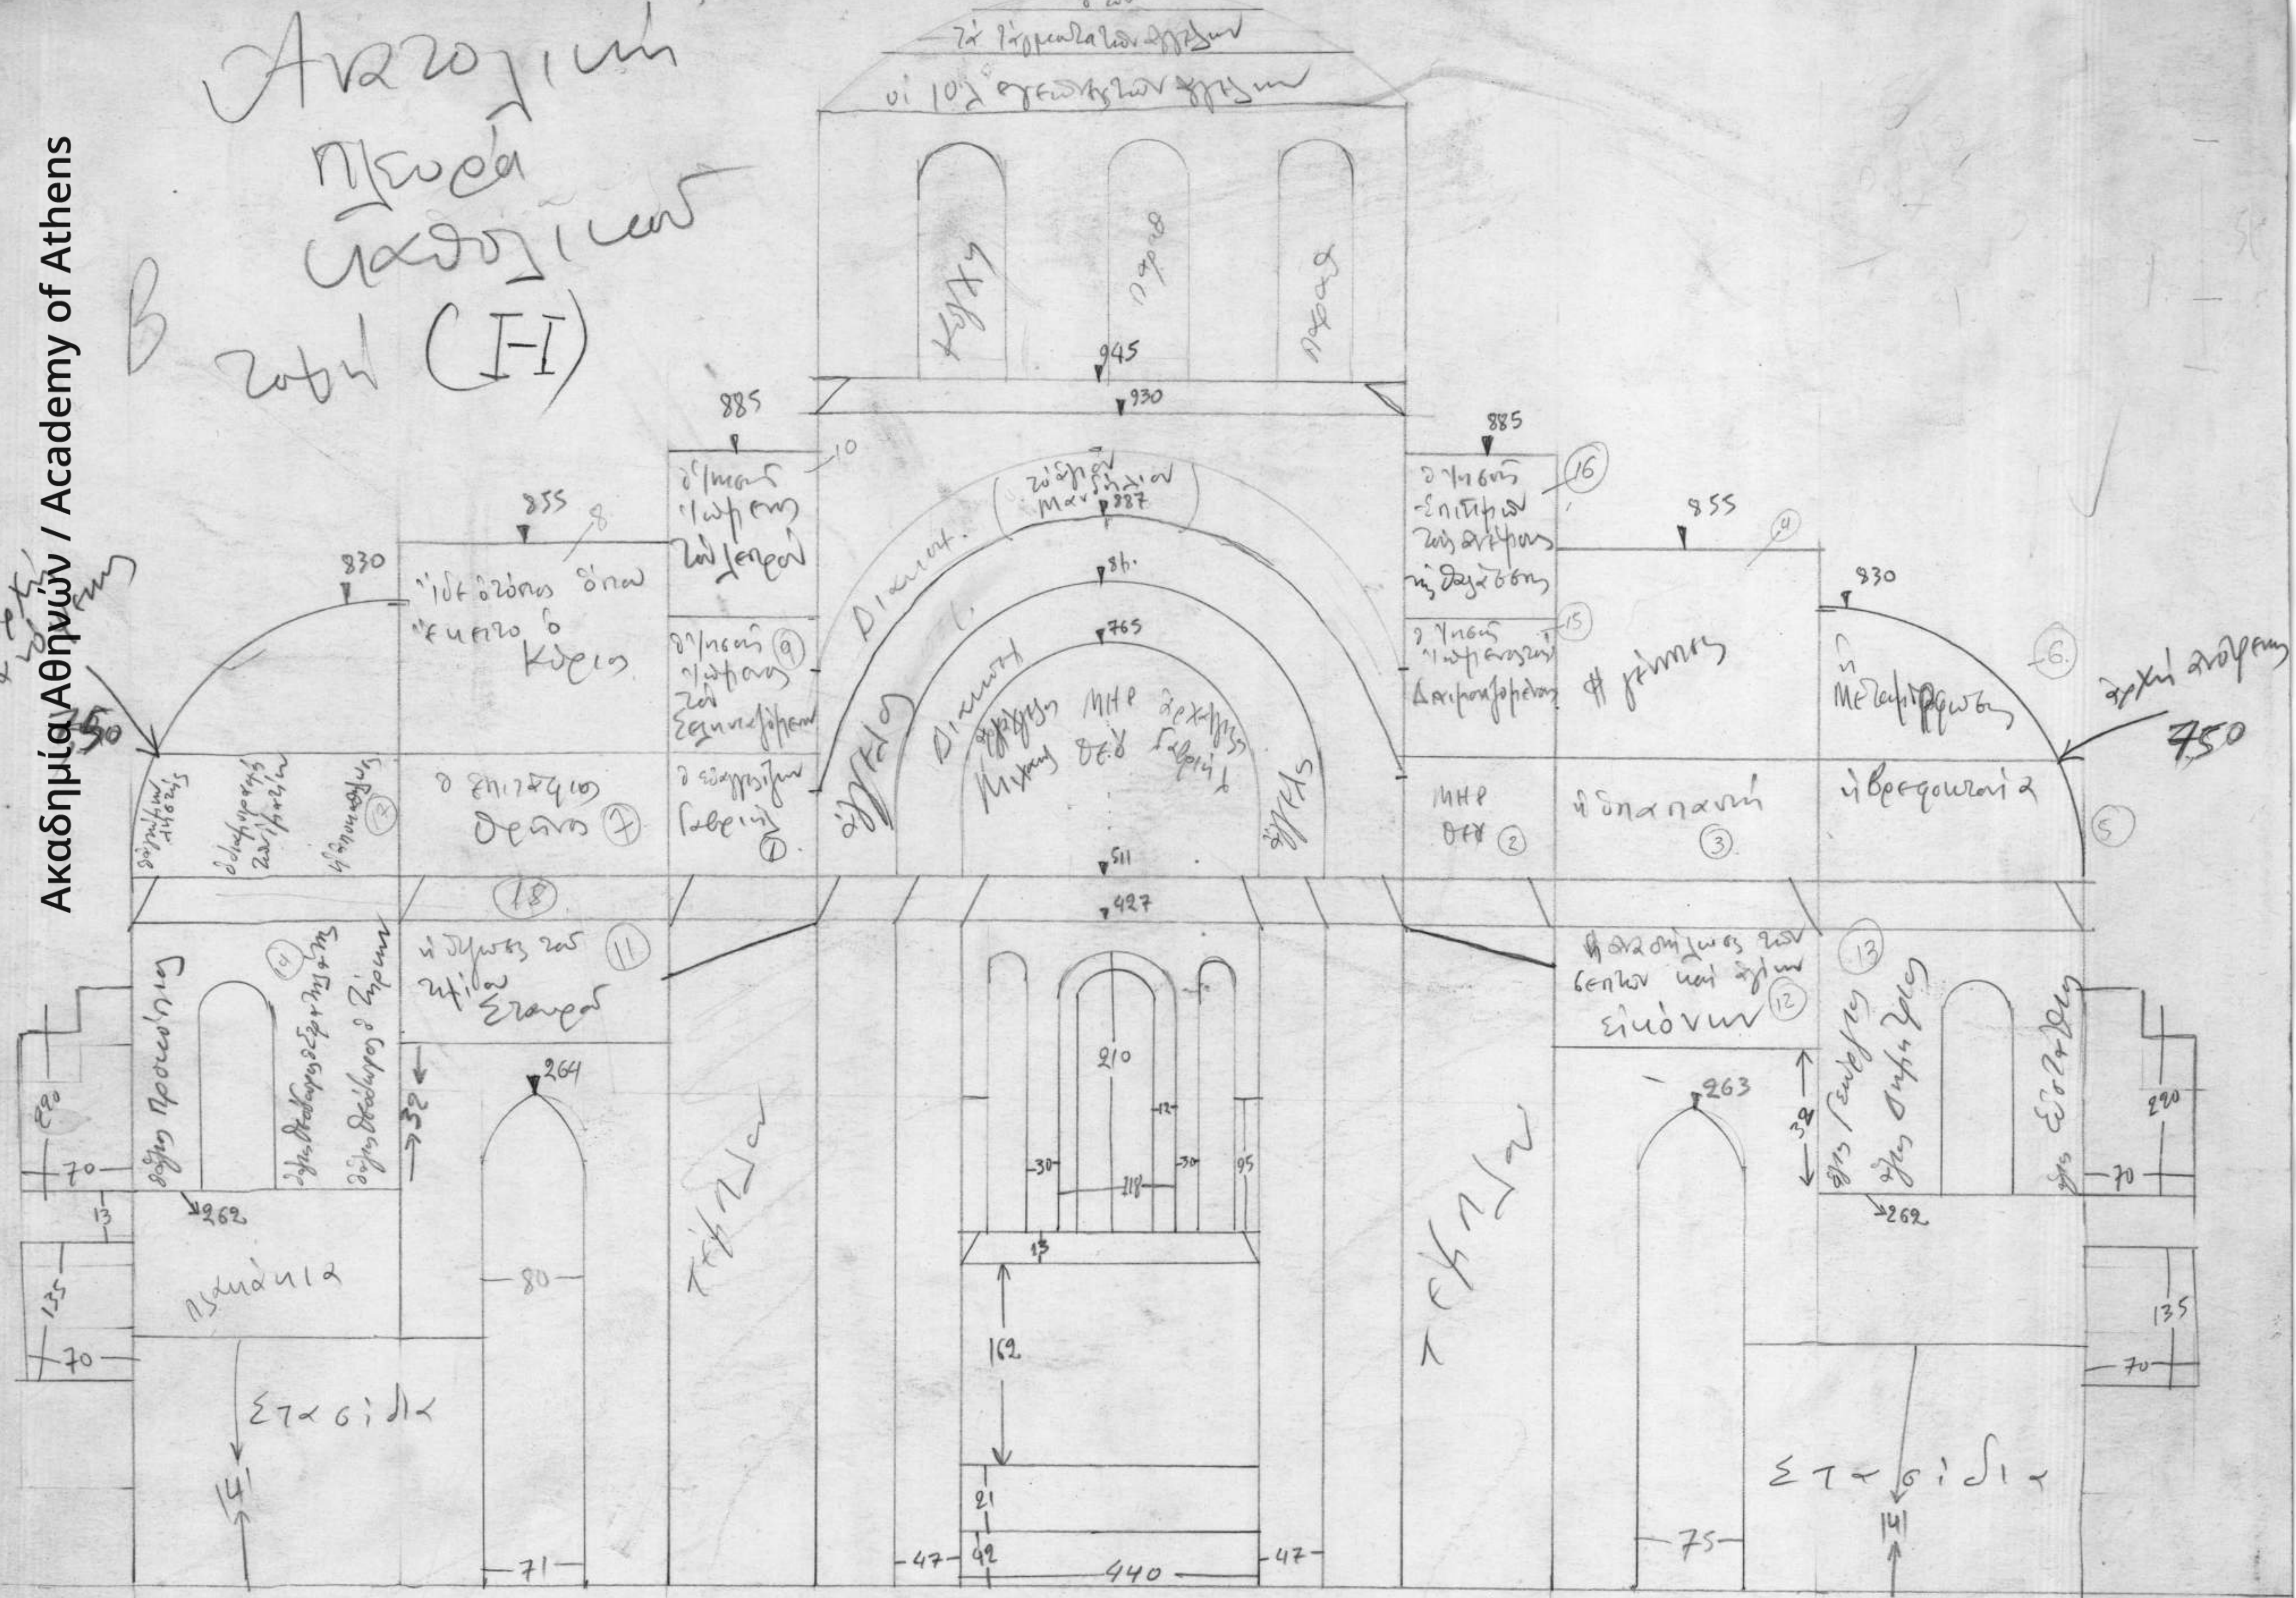

ΚΥΡΙΟΣ ΝΑΟΣ ΚΑΘΟΛΙΚΟΥ
ΚΑΤΑ ΠΛΑΤΟΣ ΤΟΜΗ I-I ΣΤΟΙΣ ΧΟΡΟΥΣ
ΠΡΟΣ ΑΝΑΤΟΛΙΚΑ

Δοτική
Πλευρά
καθολικού
τομή (K-K)

