
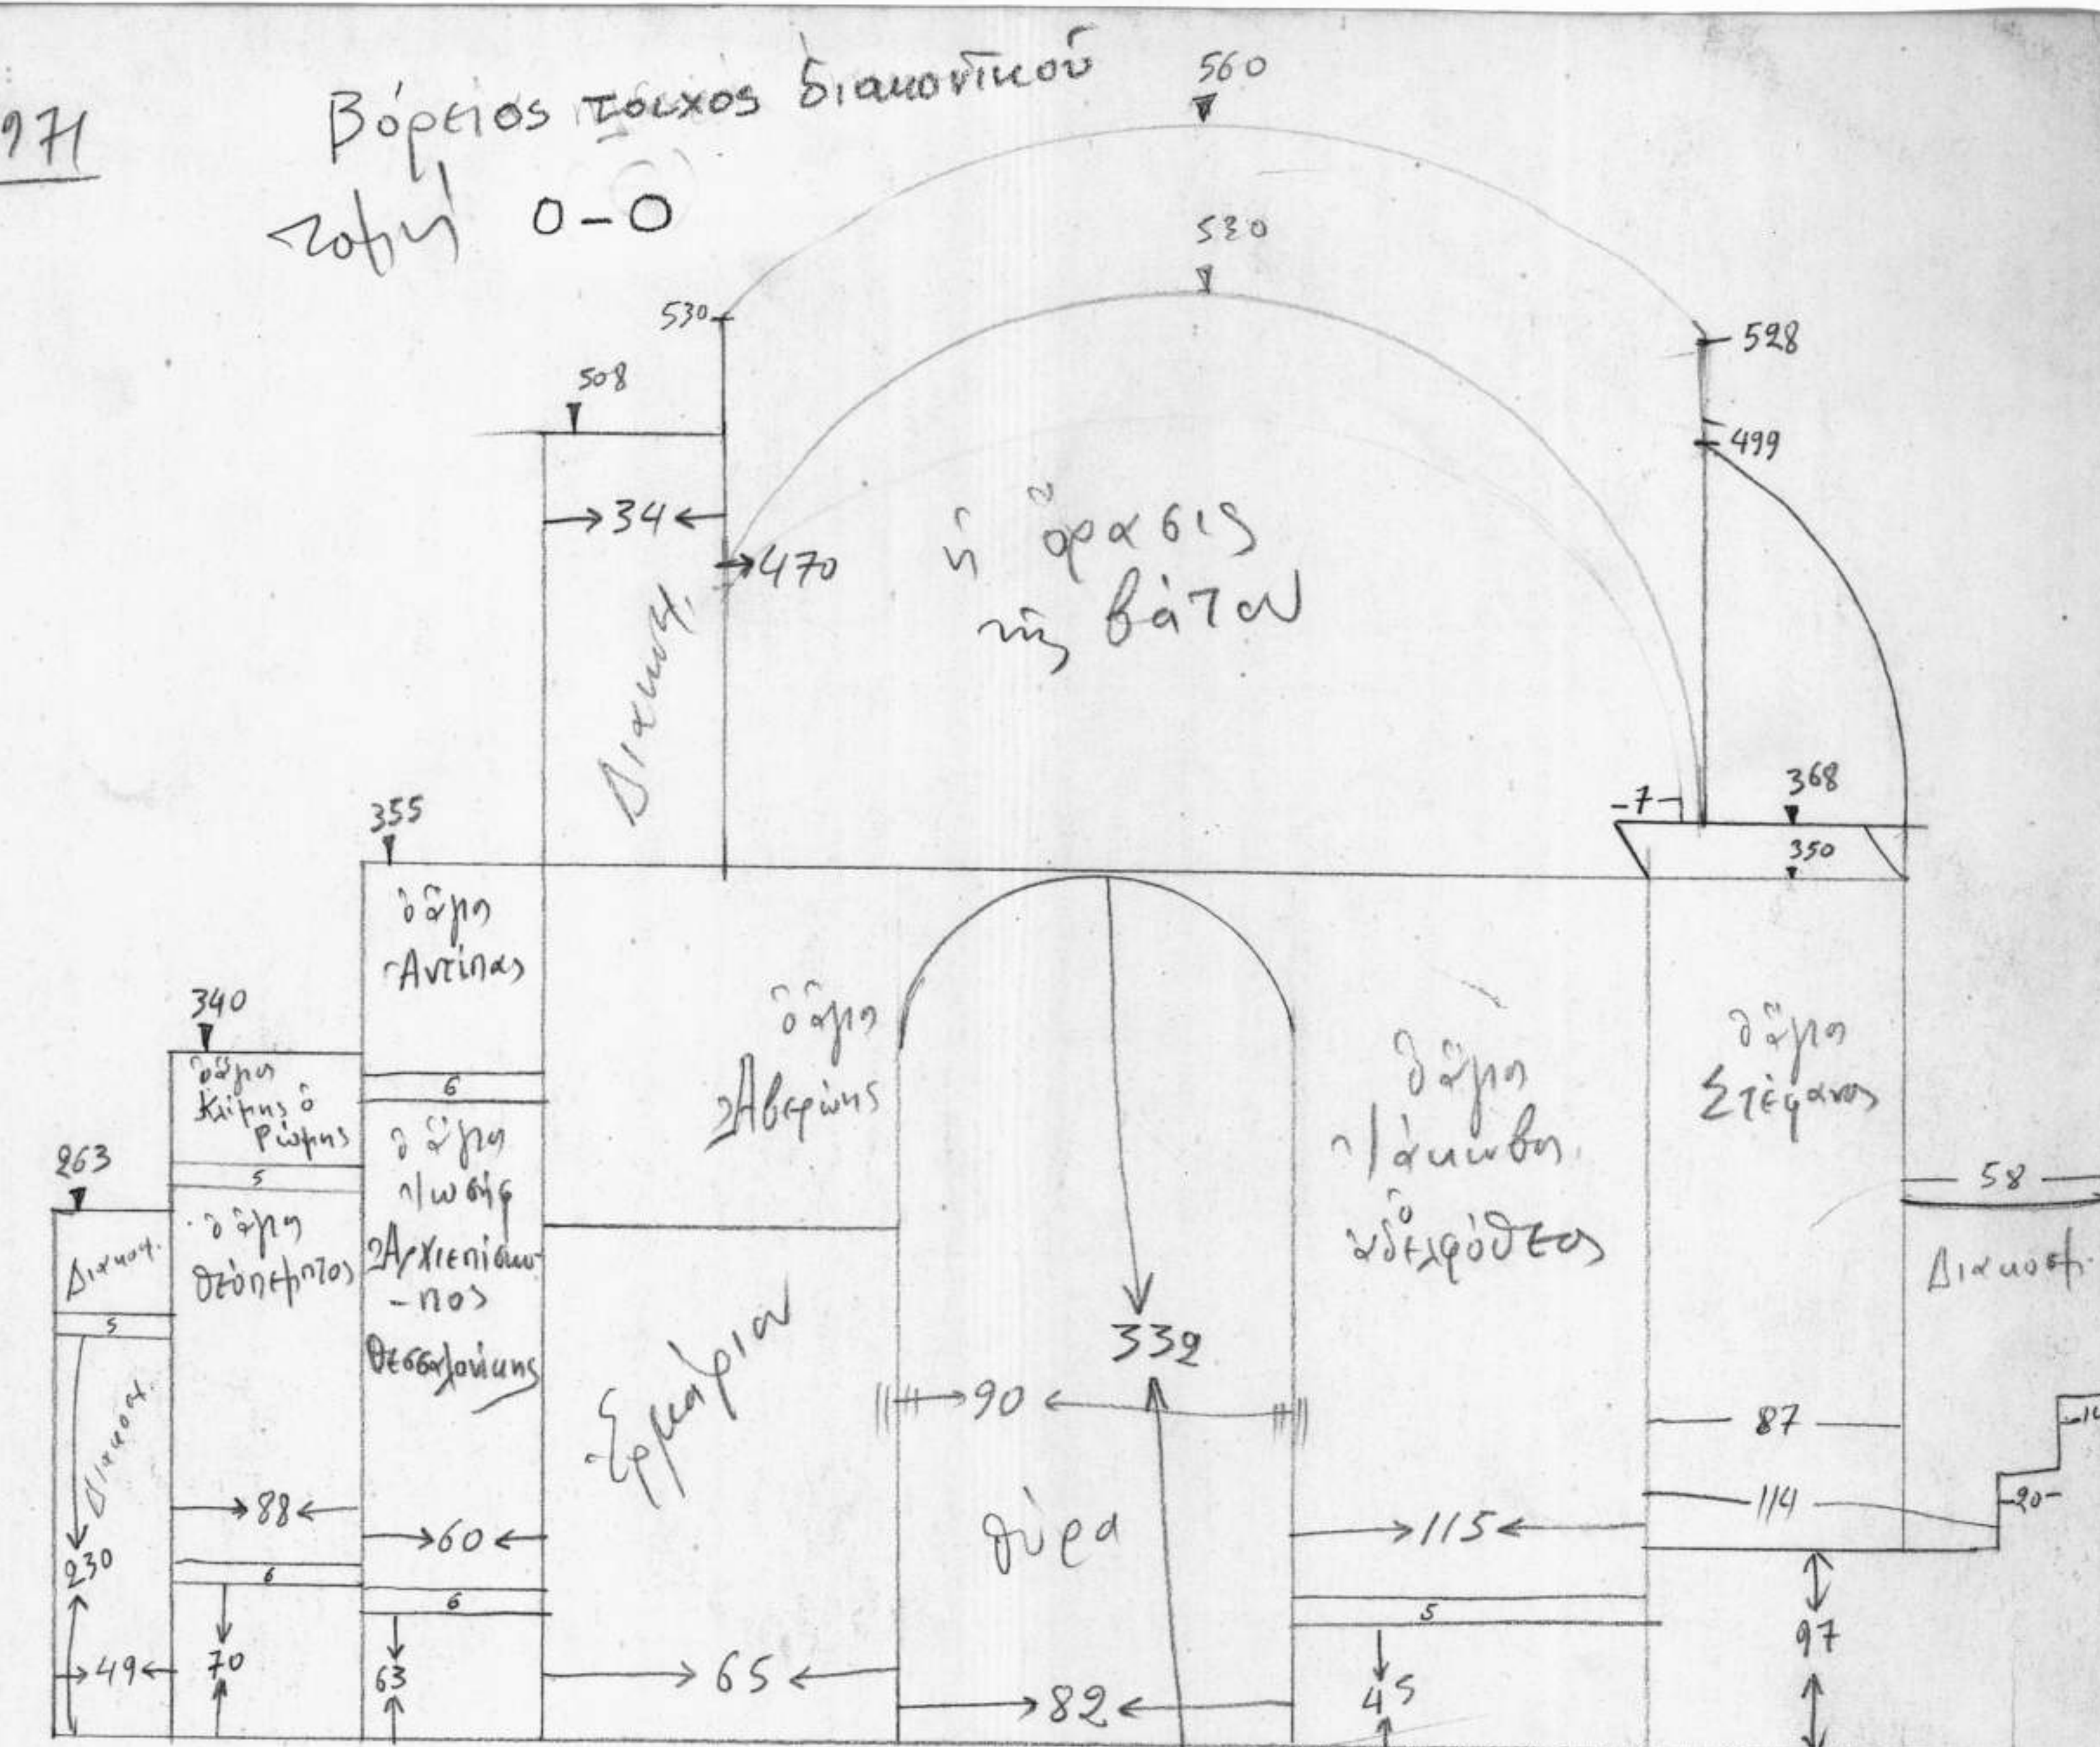


Μονή Μεγίστης Λαύρας
Διακονικόν

Διακονικόν
Νοεμβρίου 1971


Βόρειος τοίχος Διακονικού
Ζωή 0-0

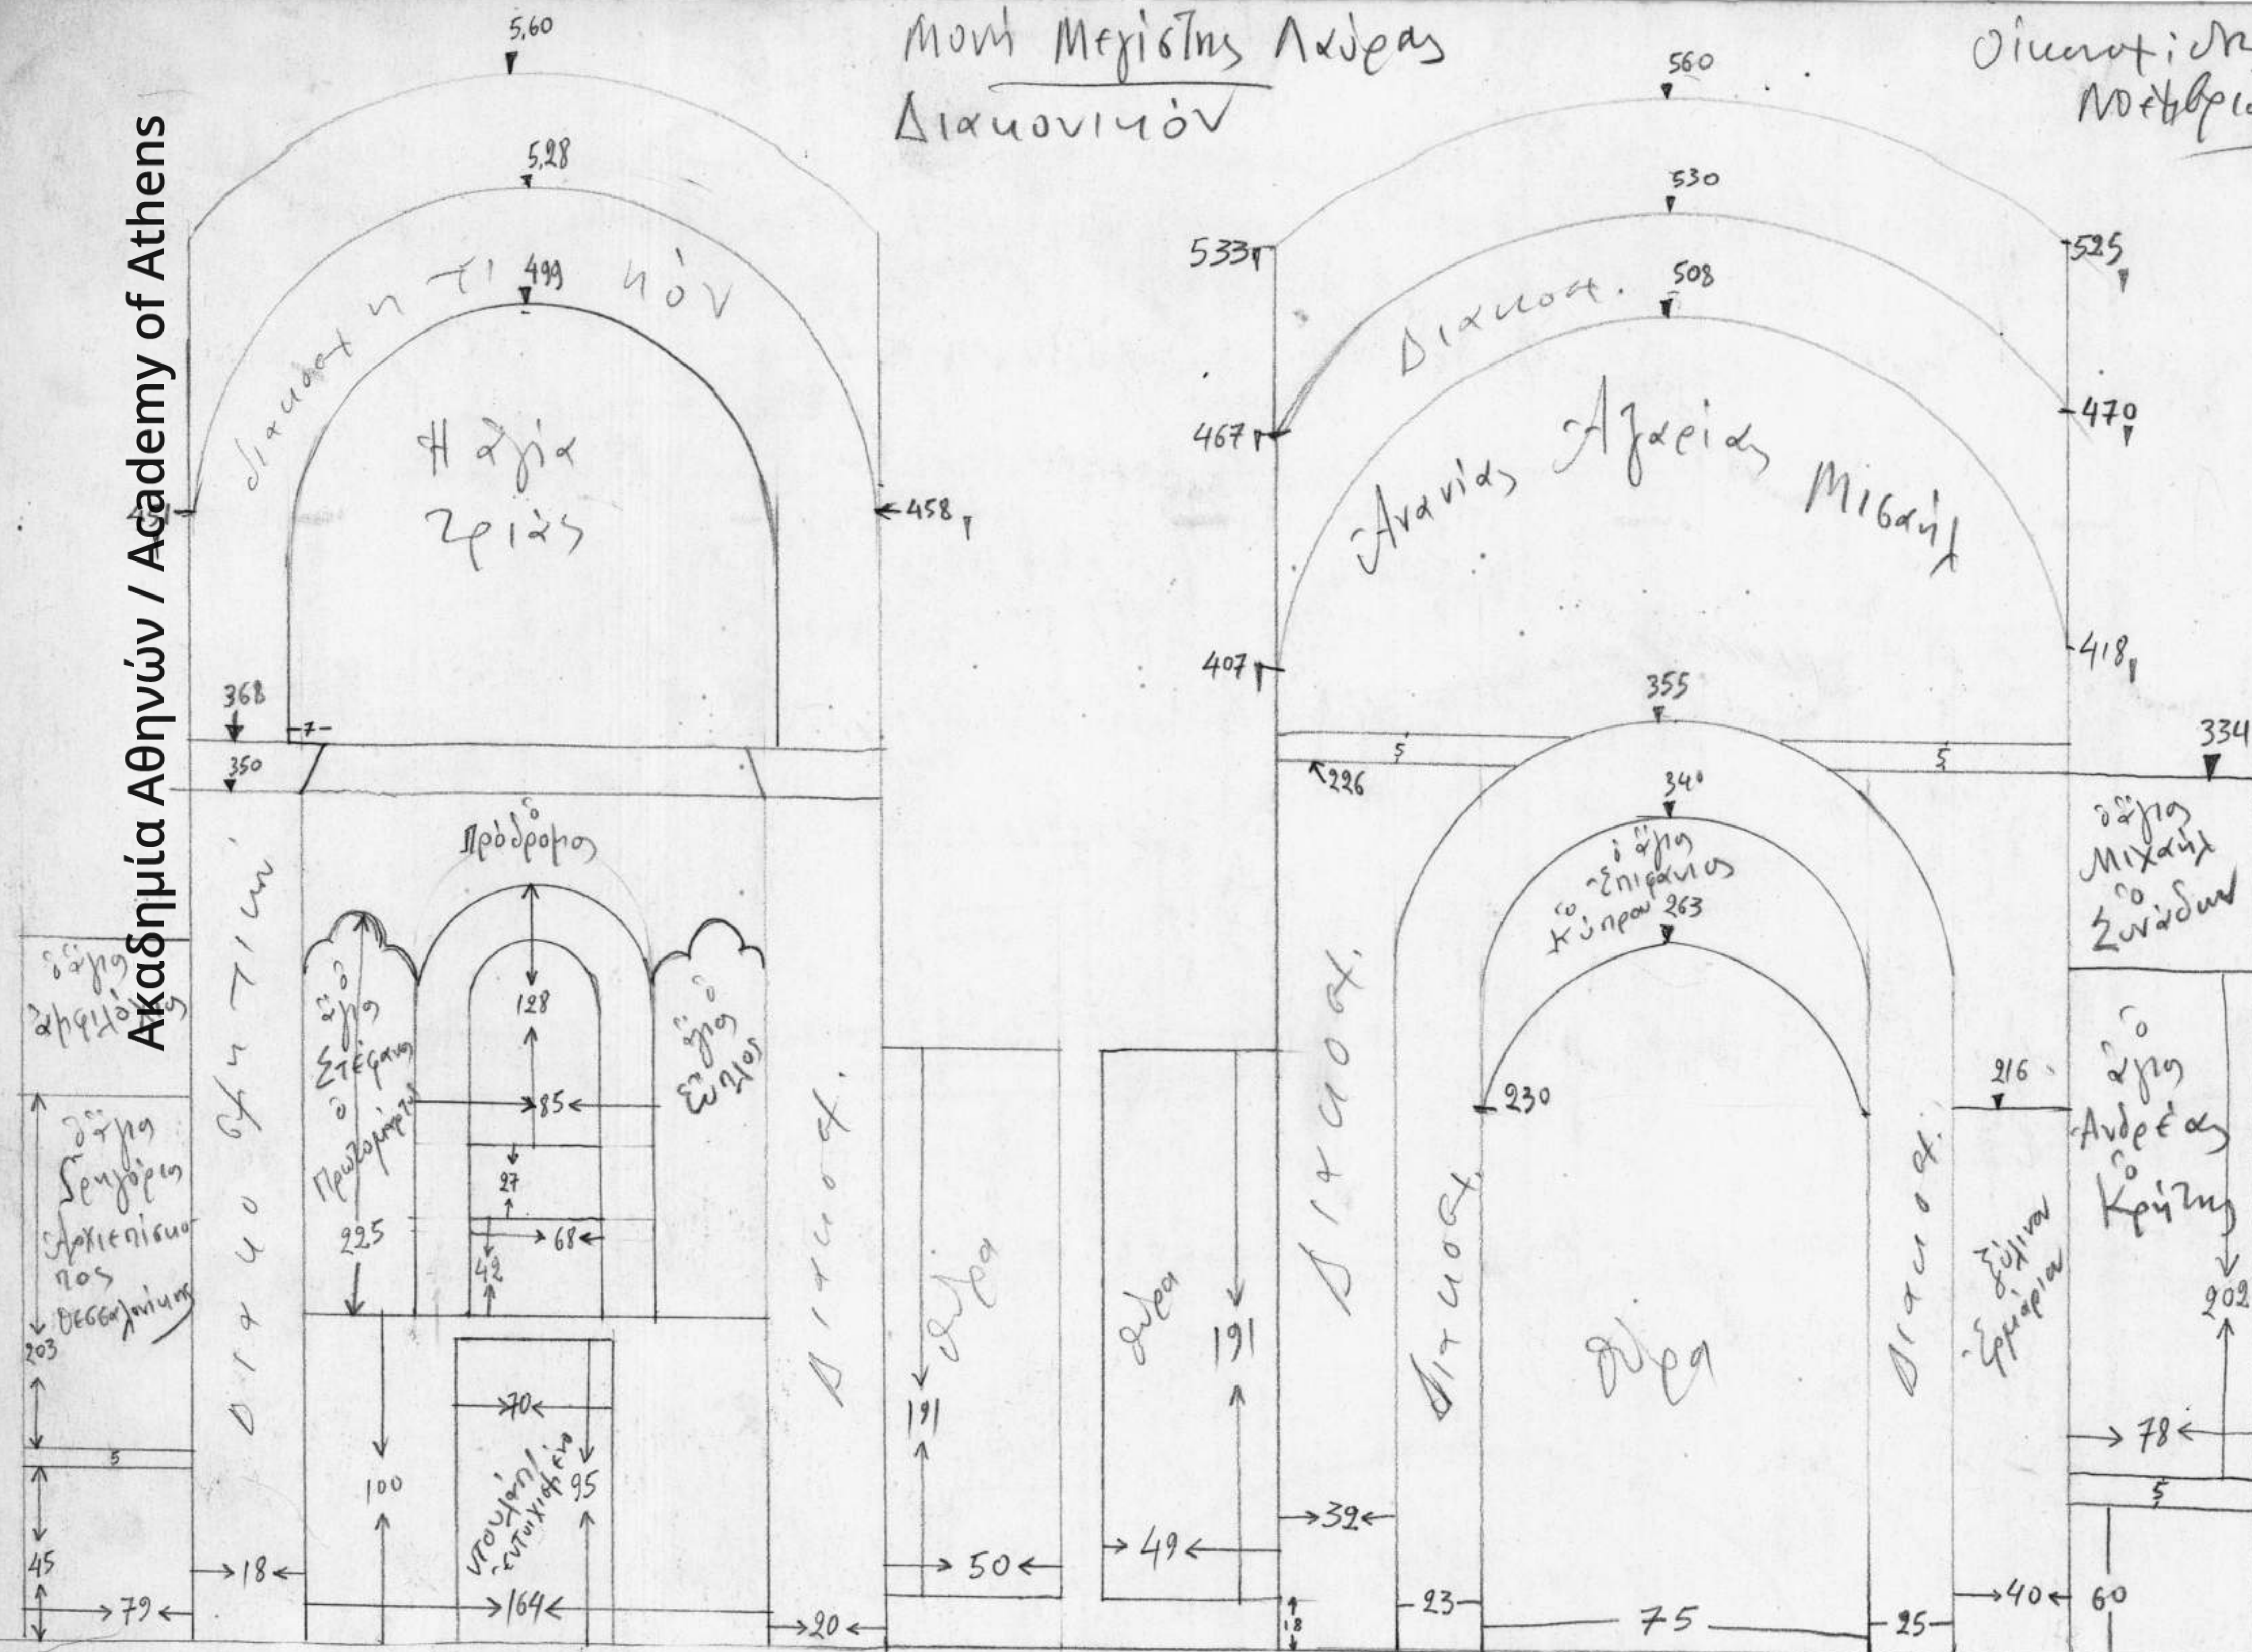

Ανατολικός τοίχος Διακονικού - τομή 1α-1α

Δυτικός τοίχος Διακονικού τομή 1β-1β

Νότιος τοίχος
Διακονικού
Ζωή 11-11

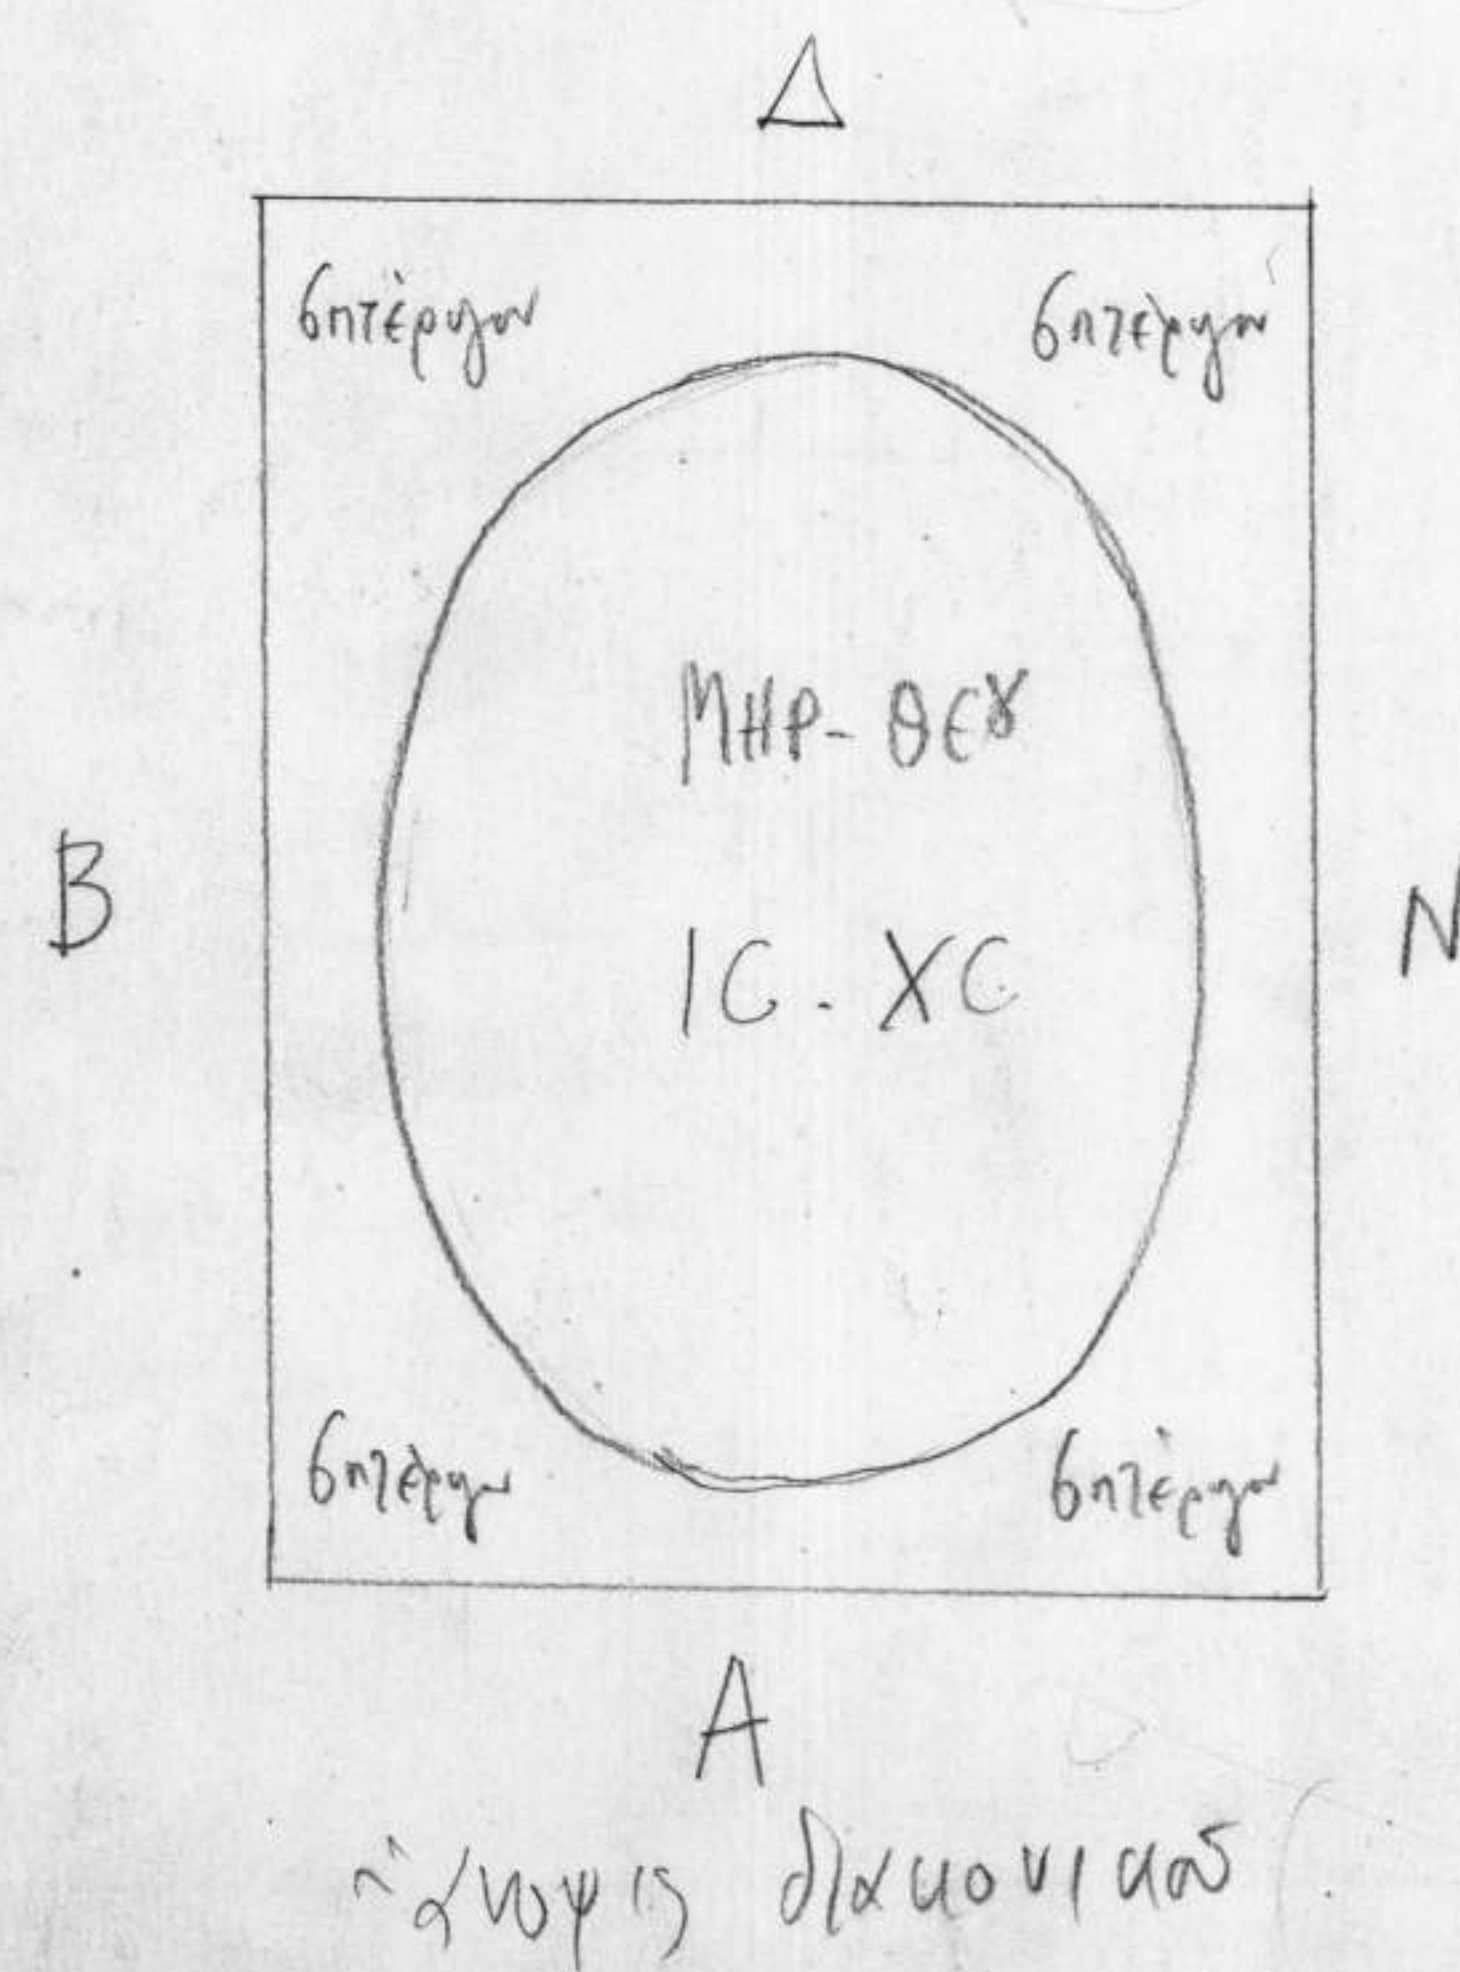

ΜΕΓΙΣΤΗ ΛΑΥΡΑ
ΔΙΑΚΟΝΙΚΟ ΤΟΥ ΚΑΘΟΛΙΚΟΥ
ΑΝΑΤΟΛΙΚΟΣ, ΔΥΤΙΚΟΣ, ΒΟΡΕΙΟΣ, ΝΟΤΙΟΣ ΤΟΙΧΟΣ
ΚΑΙ ΑΠΟΨΙΣ
ΜΙΧ. ΟΙΚΟΝΟΜΙΔΗΣ
ΝΟΕΜΒΡΙΟΣ 1971
ΚΕΒΜΤ-Α.Ο.-Π.Μ.-01-41Α

