

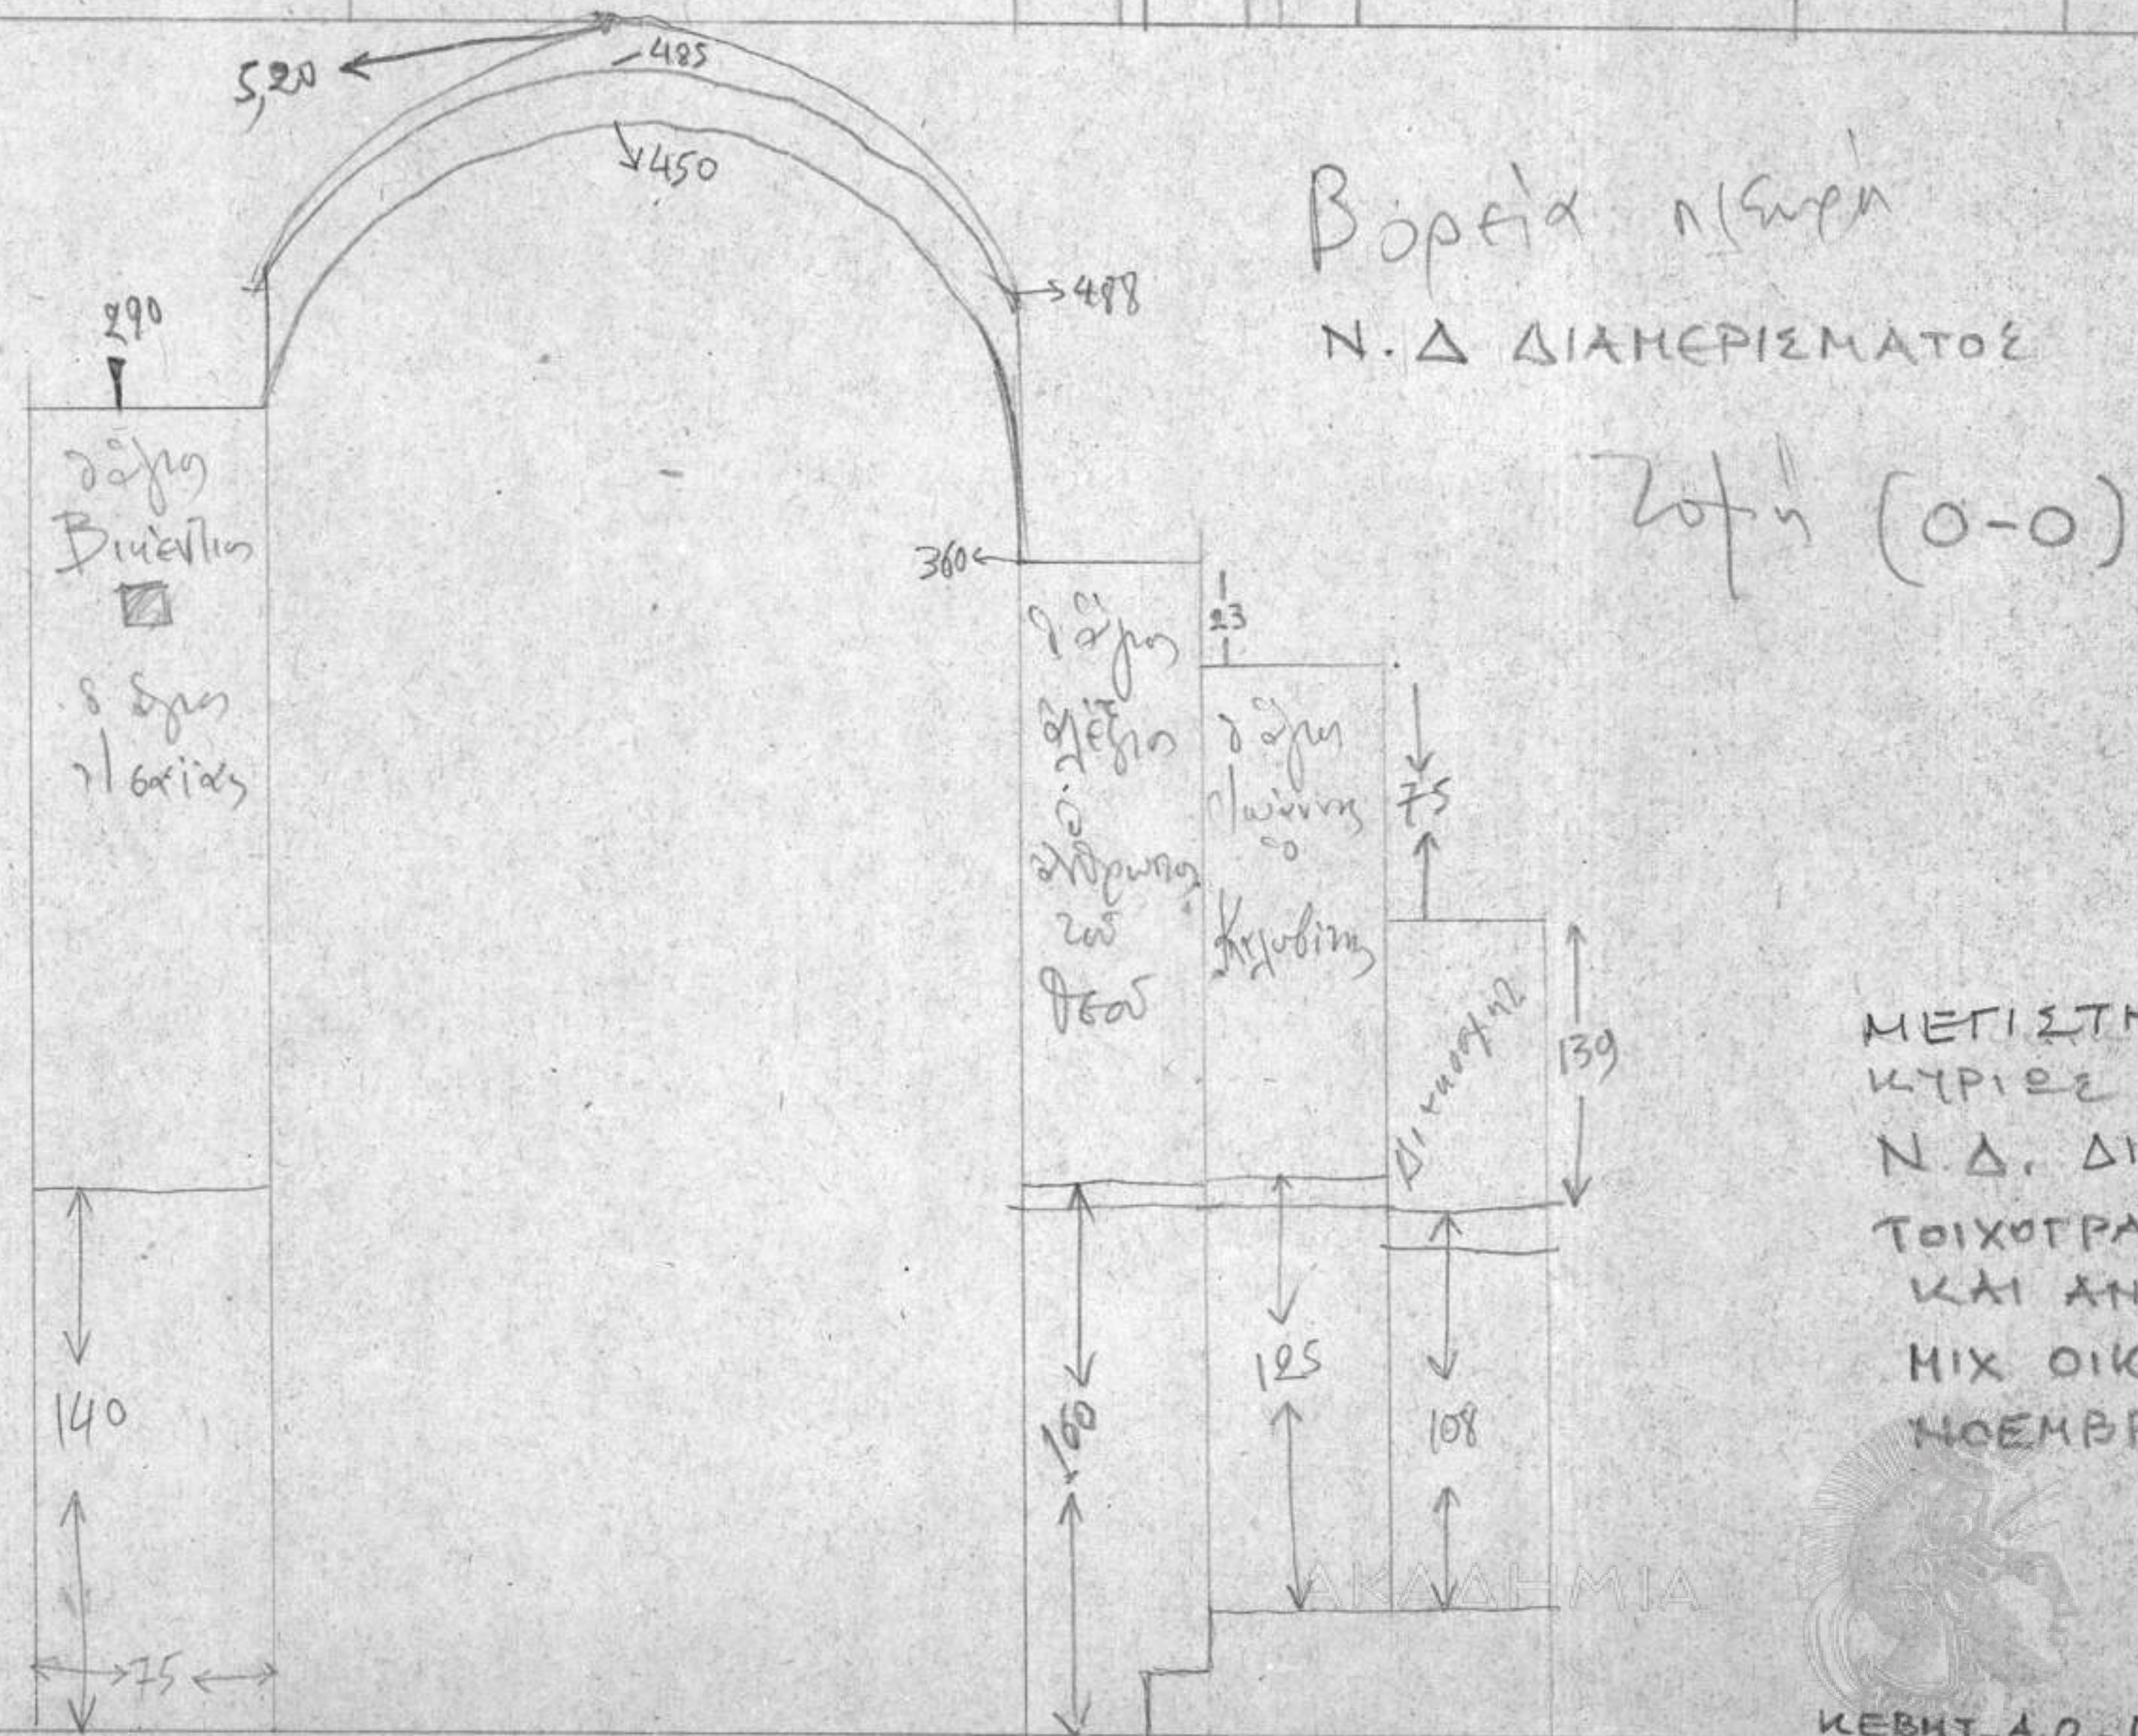
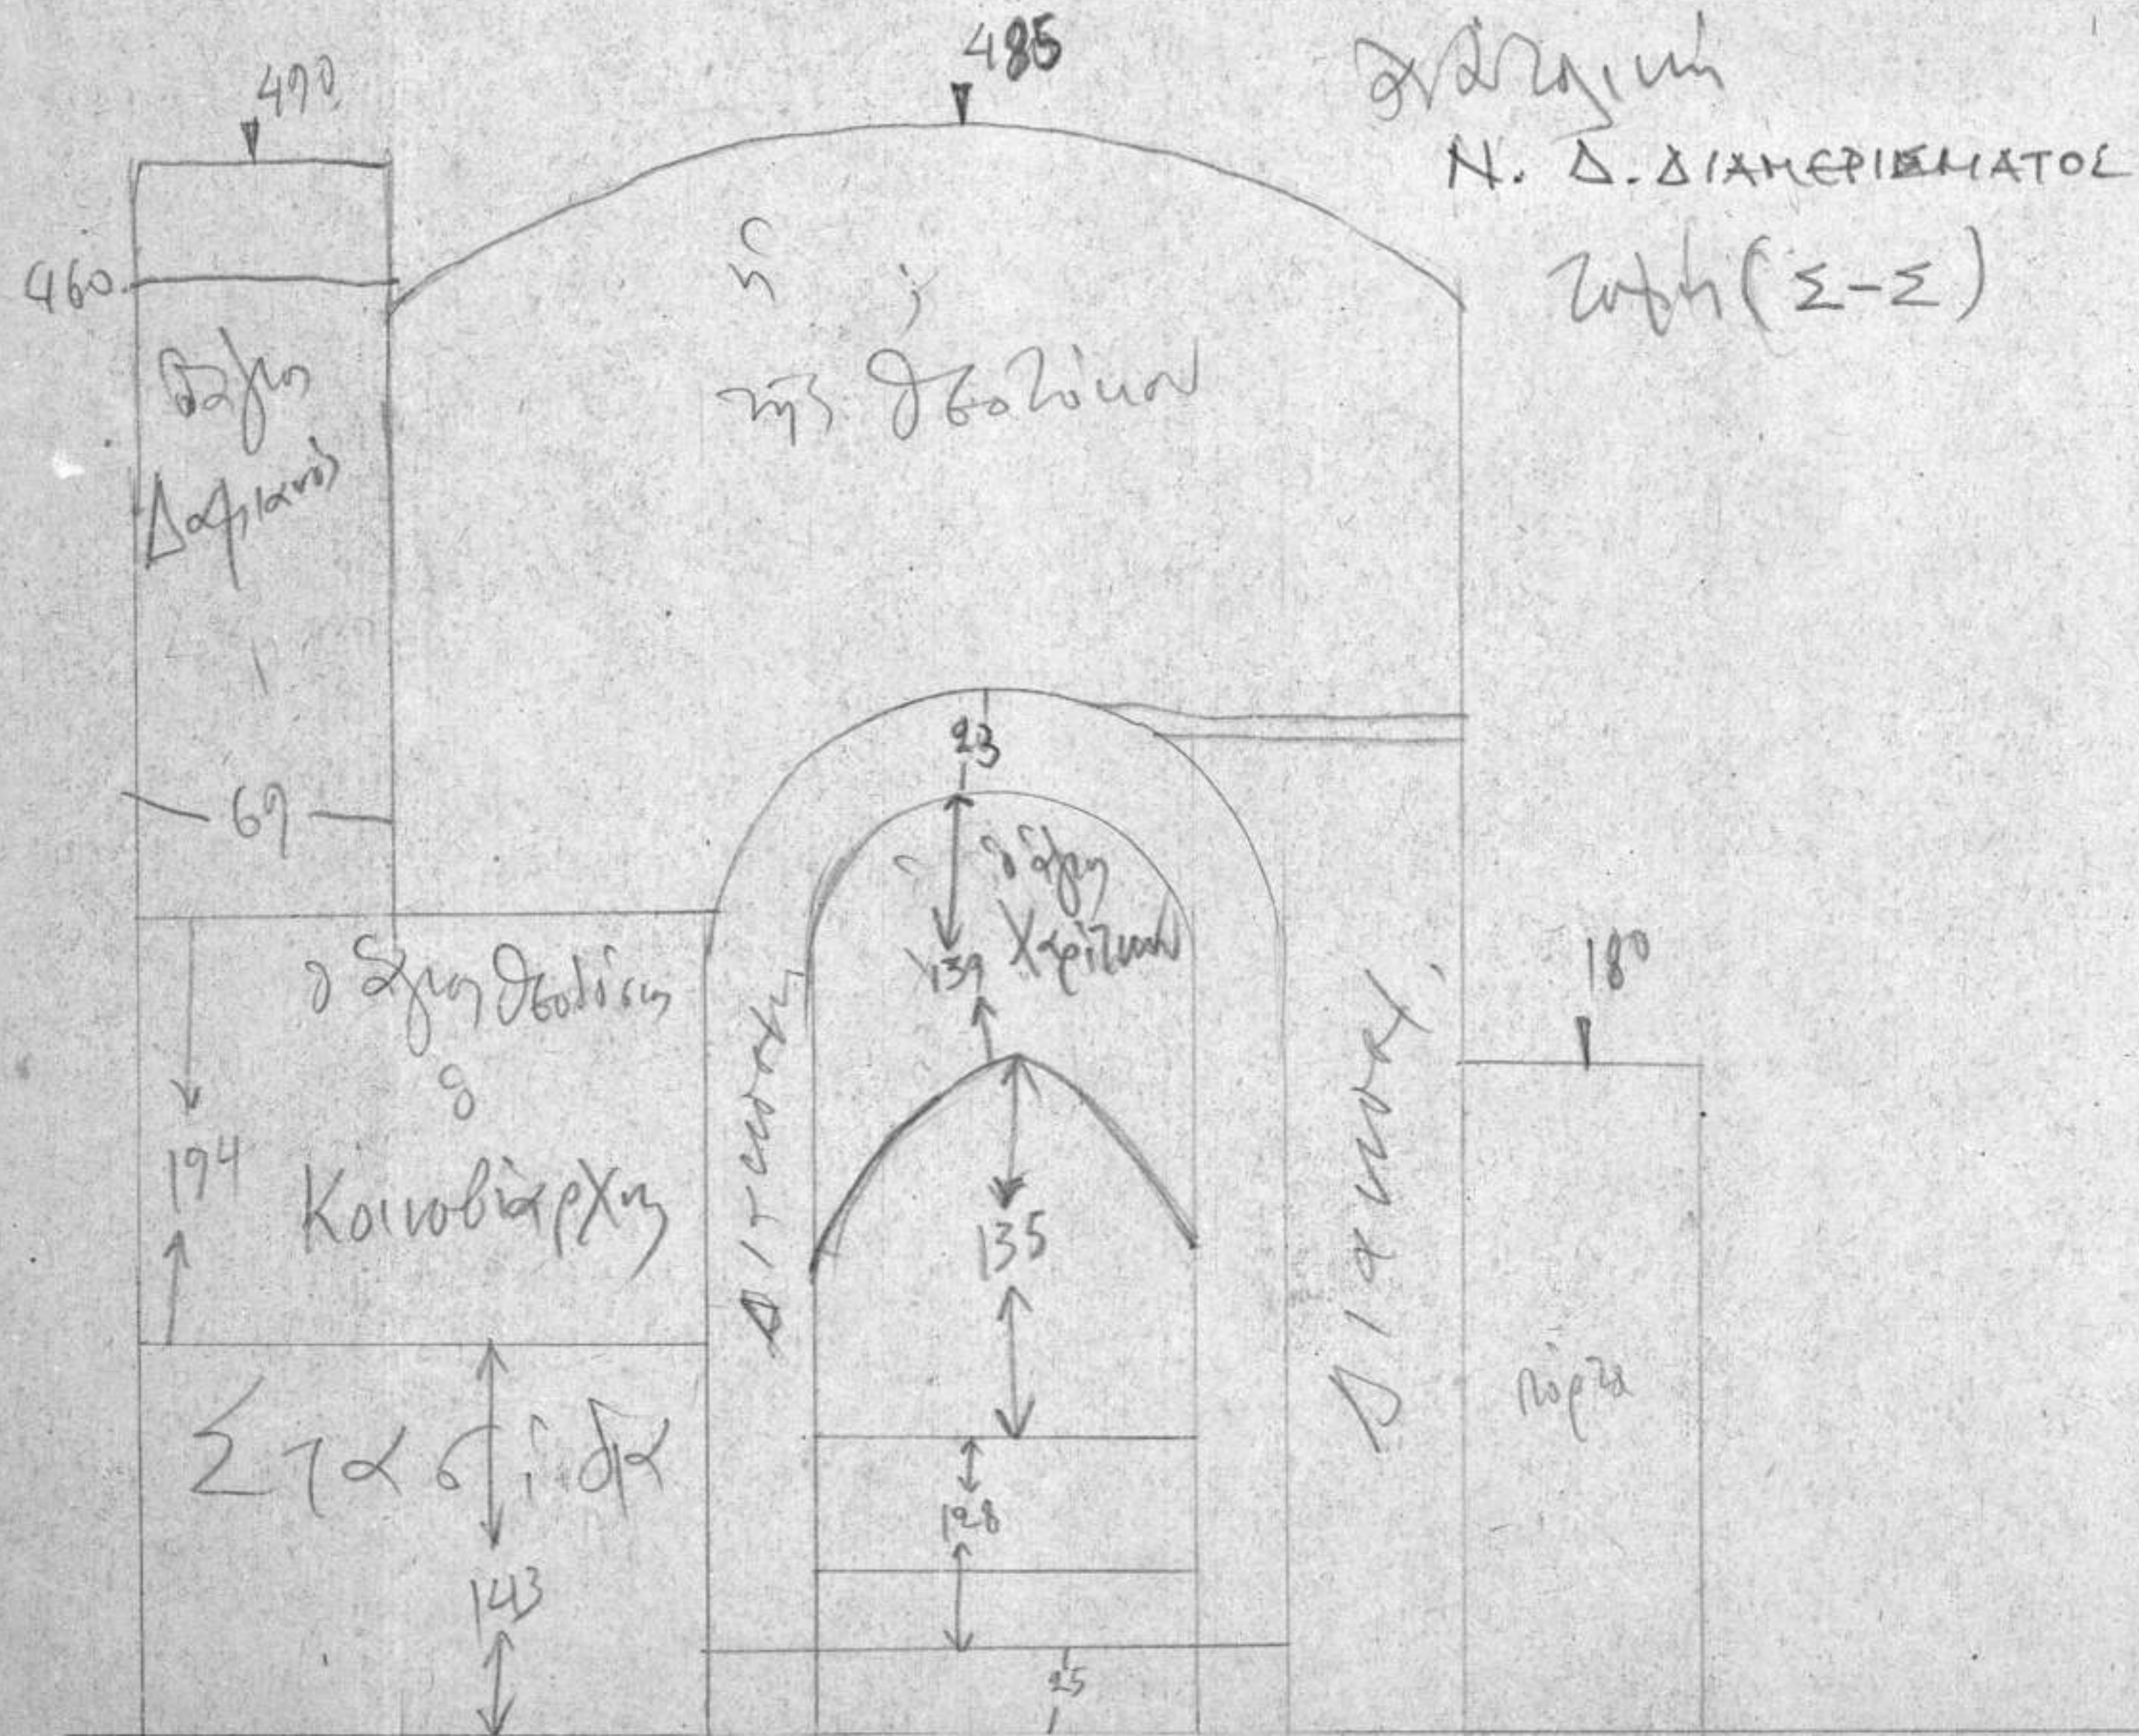


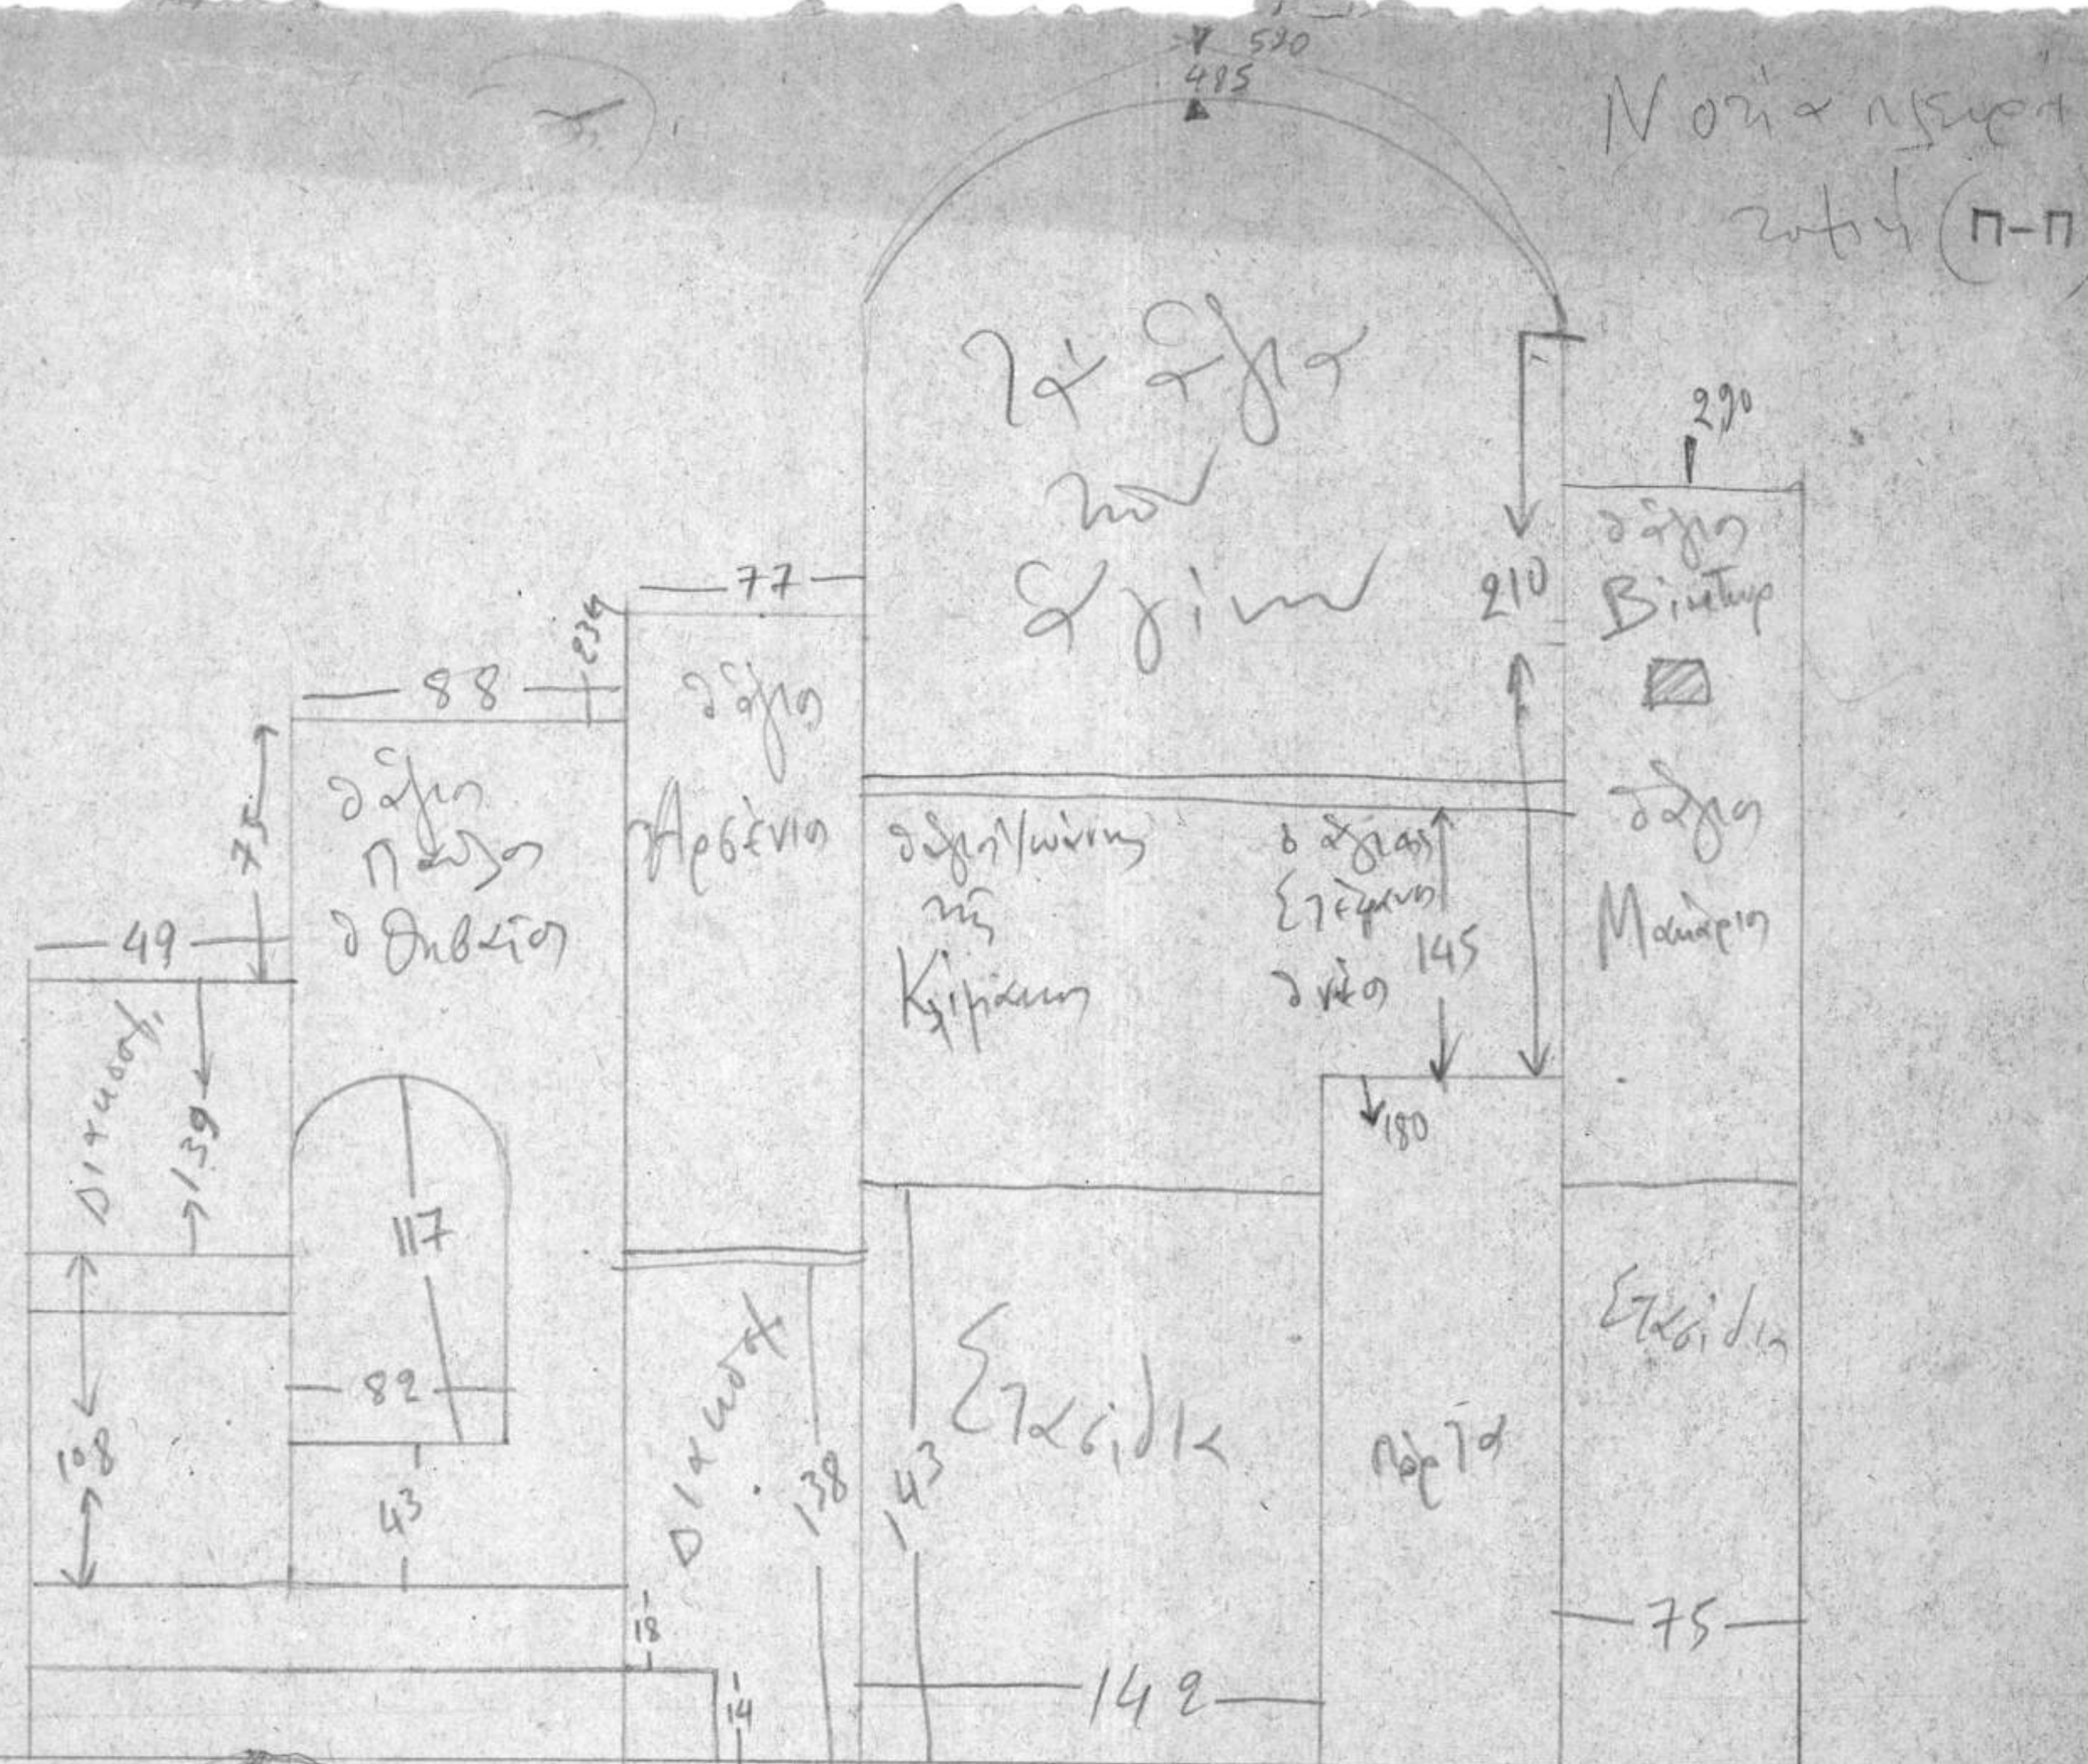

ΜΕΤΙΣΤΗ ΛΑΥΡΑ
ΚΥΡΙΕΣ ΝΑΟΣ
Ν. Δ. ΔΙΑΜΕΡΙΣΜΑ
ΤΟΙΧΟΓΡΑΦΙΕΣ & ΤΟΙΧΟΝ
ΚΑΙ ΑΠΟΨΙΣ
ΜΙΧ ΟΙΚΟΝΟΜΙΔΗΣ
ΝΟΕΜΒΡΙΟΣ 1971

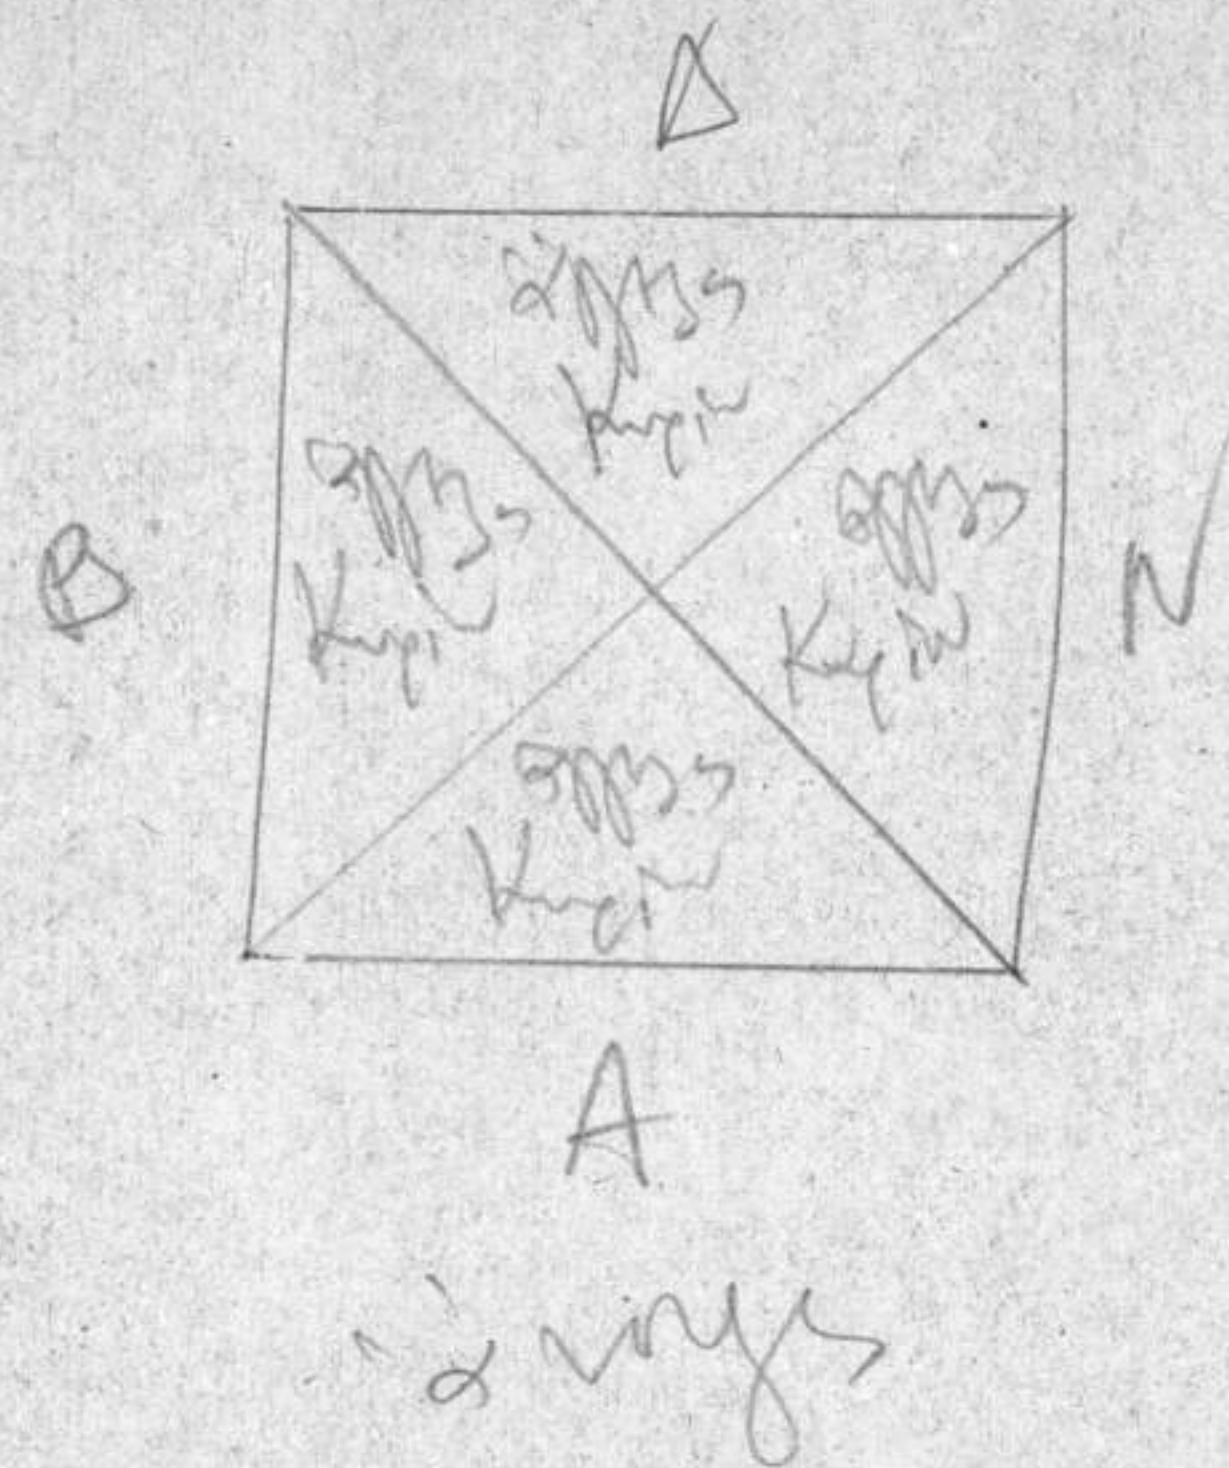