


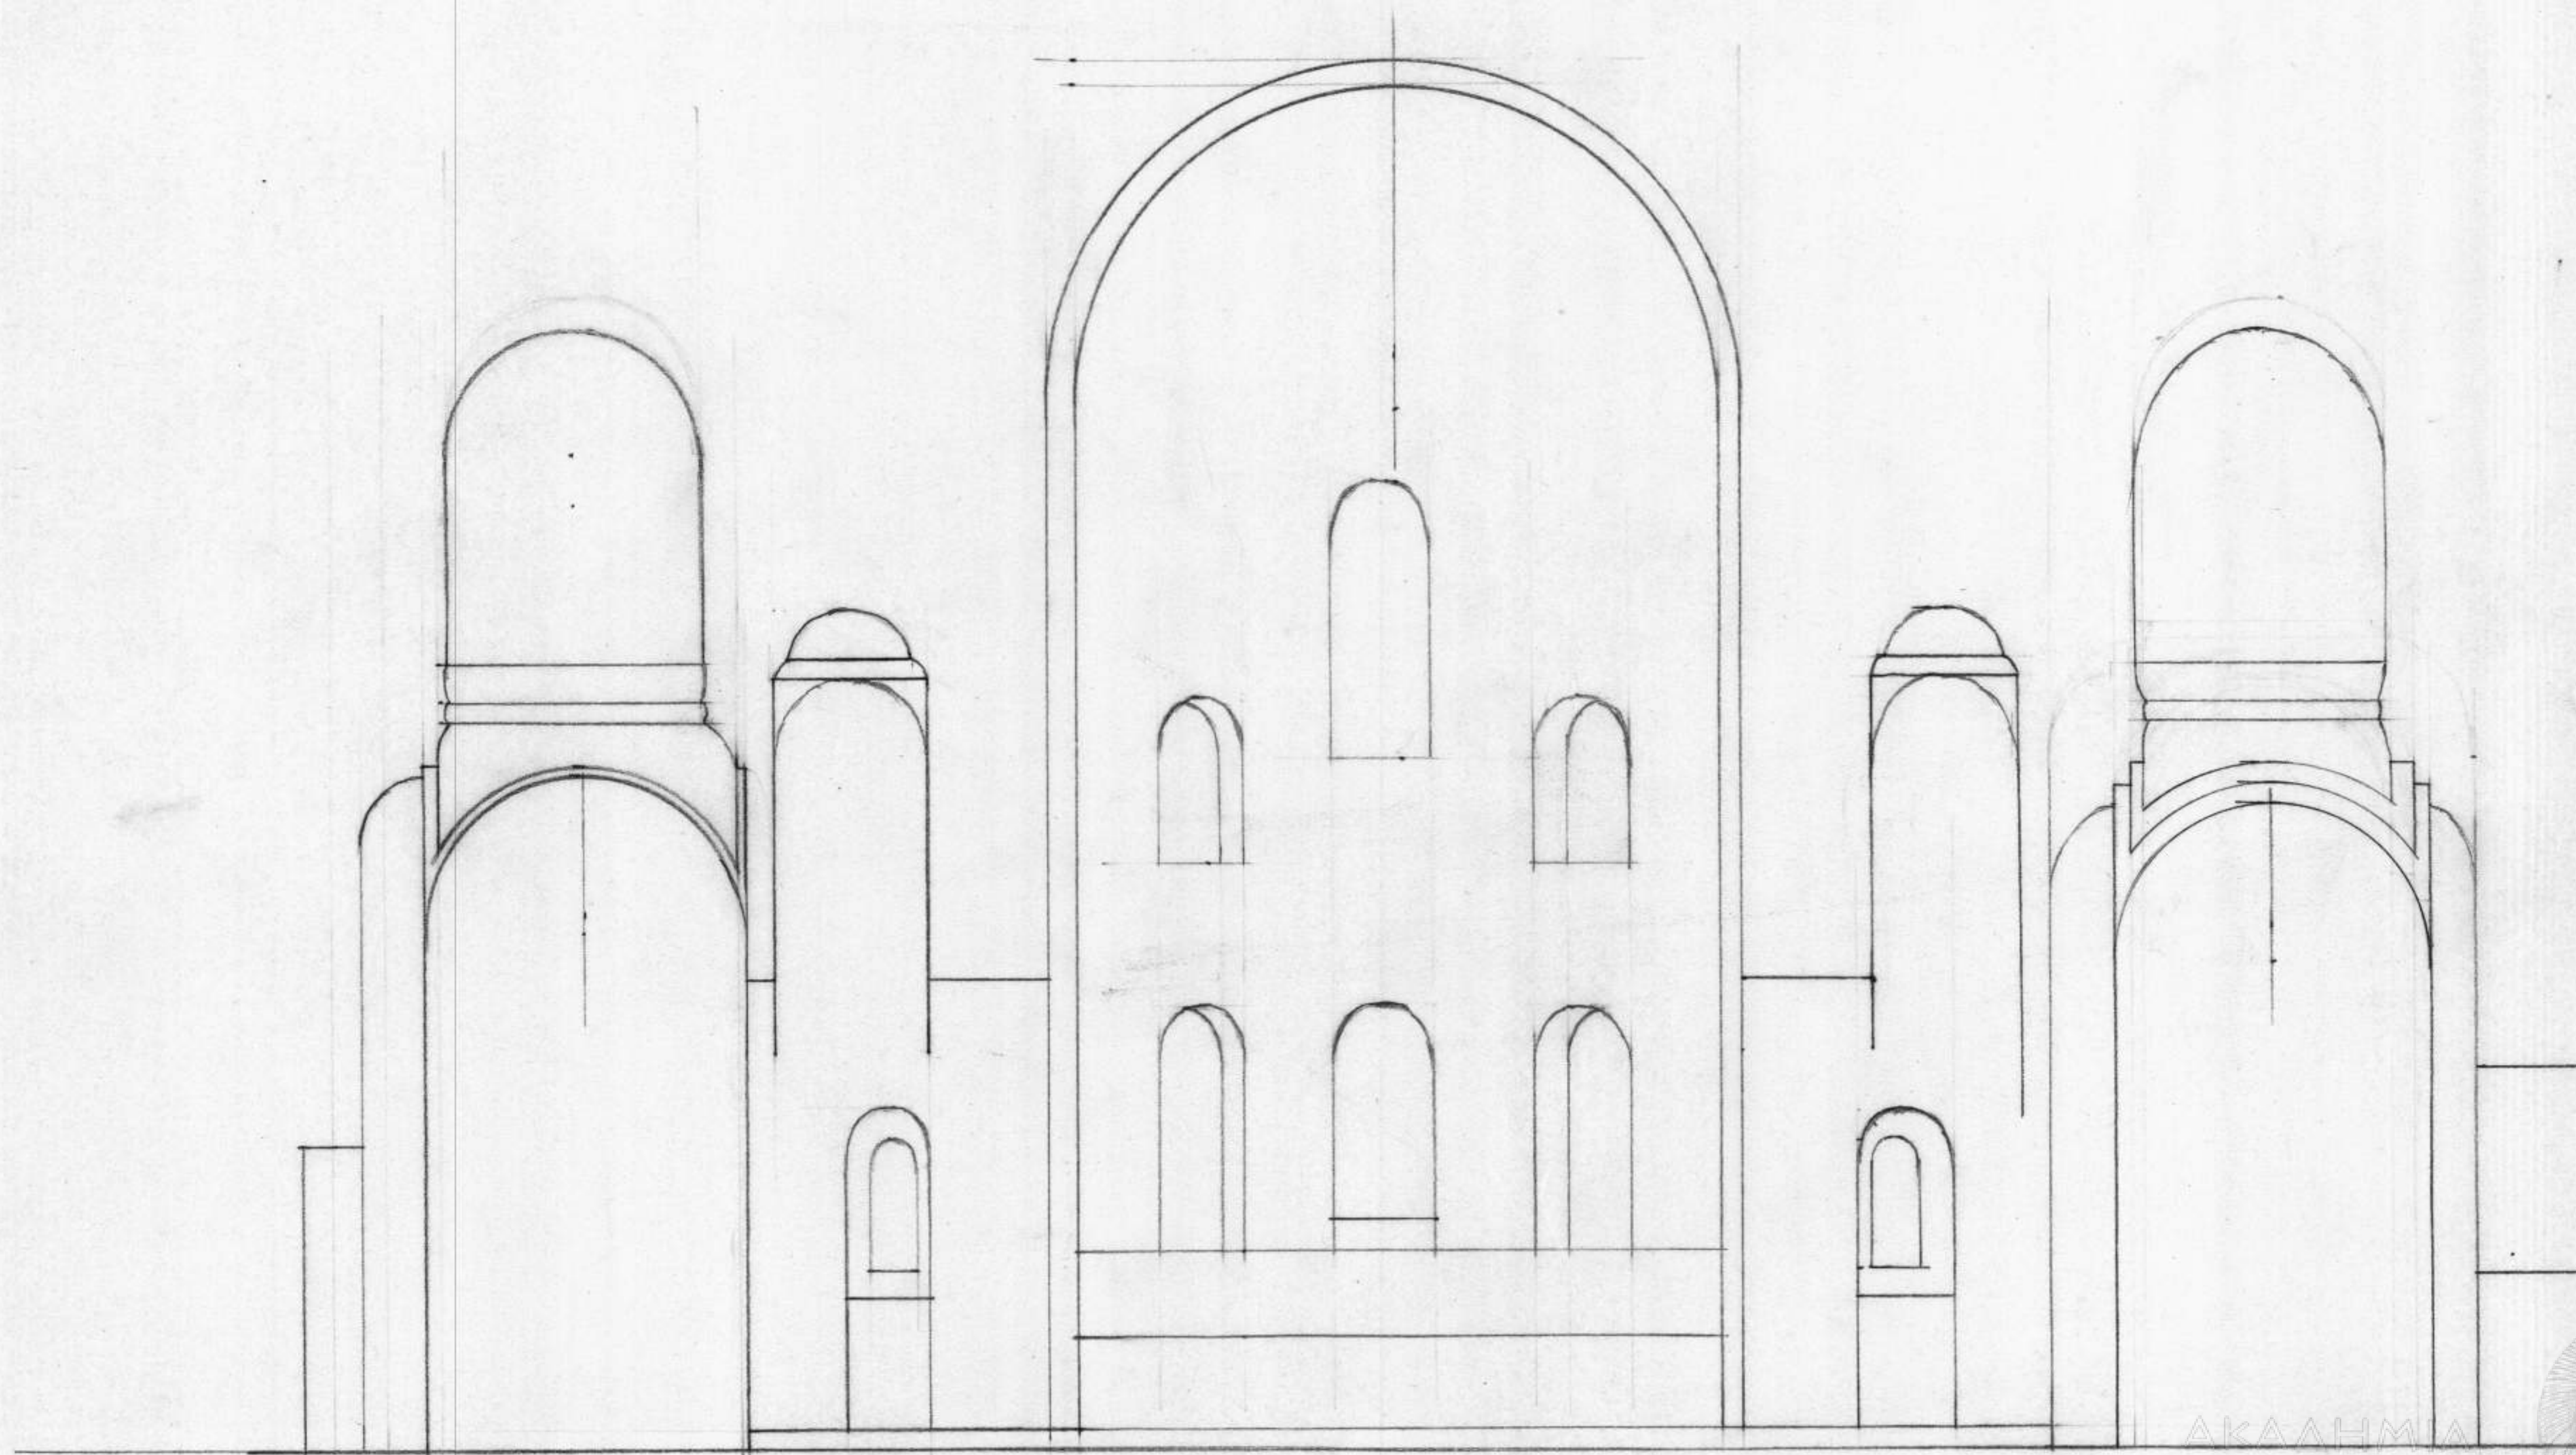

ΚΑΘΟΛΙΚΟ ΔΙΟΝΥΣΙΟΥ
ΤΟΜΗ Α1-Α2 - κλ. 1:50
ΜΙΧ. ΟΙΚΟΝΟΜΙΔΗΣ
ΑΤΓ. 1970
ΚΕΒΜΤ- Α.Ο. - Π.Μ. - 05-58