


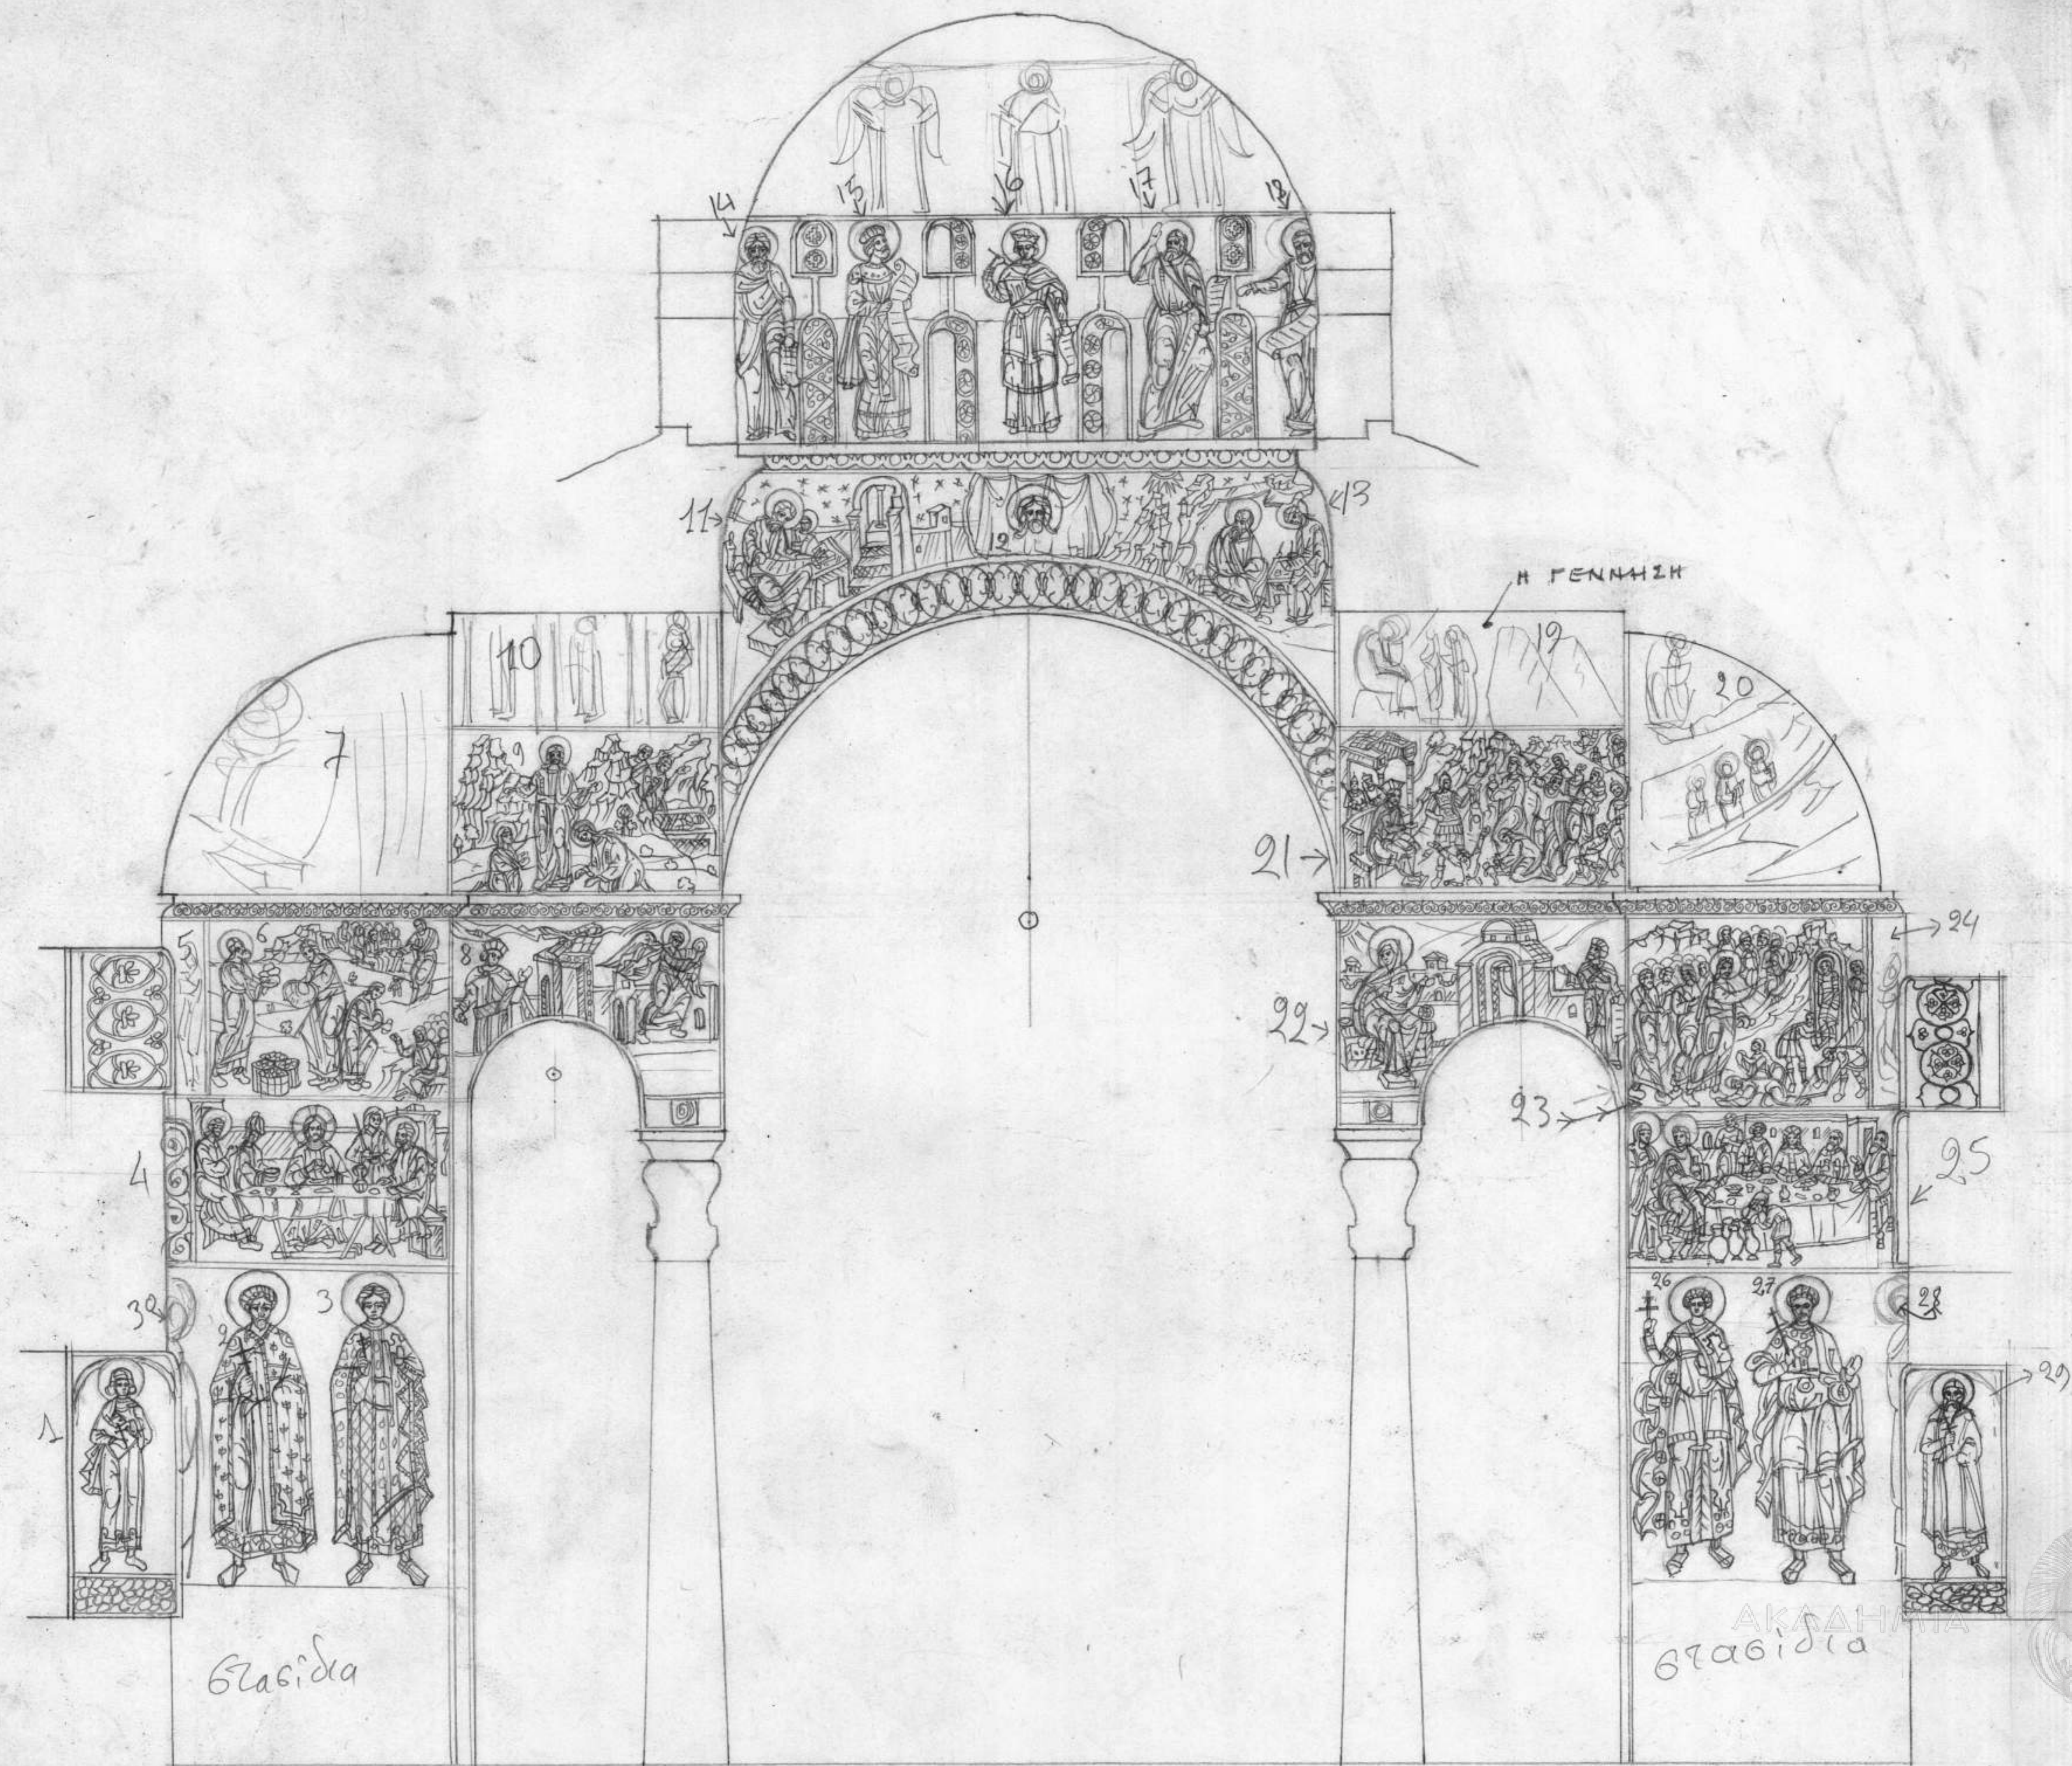

ΚΑΘΟΛΙΚΟ ΔΙΟΝΥΣΙΟΥ
ΤΟΜΗ Α3-Α3
ΚΛ. 1:50
ΜΙΧ. ΟΙΚΟΝΟΜΙΔΗΣ
ΑΥΓ. 1970
ΑΚΑΔΗΜΙΑ ΑΘΗΝΩΝ
ΚΕΒΜΤ-Α.Ο.-Π.Μ.-05-60
ΤΟΜΗ Α