


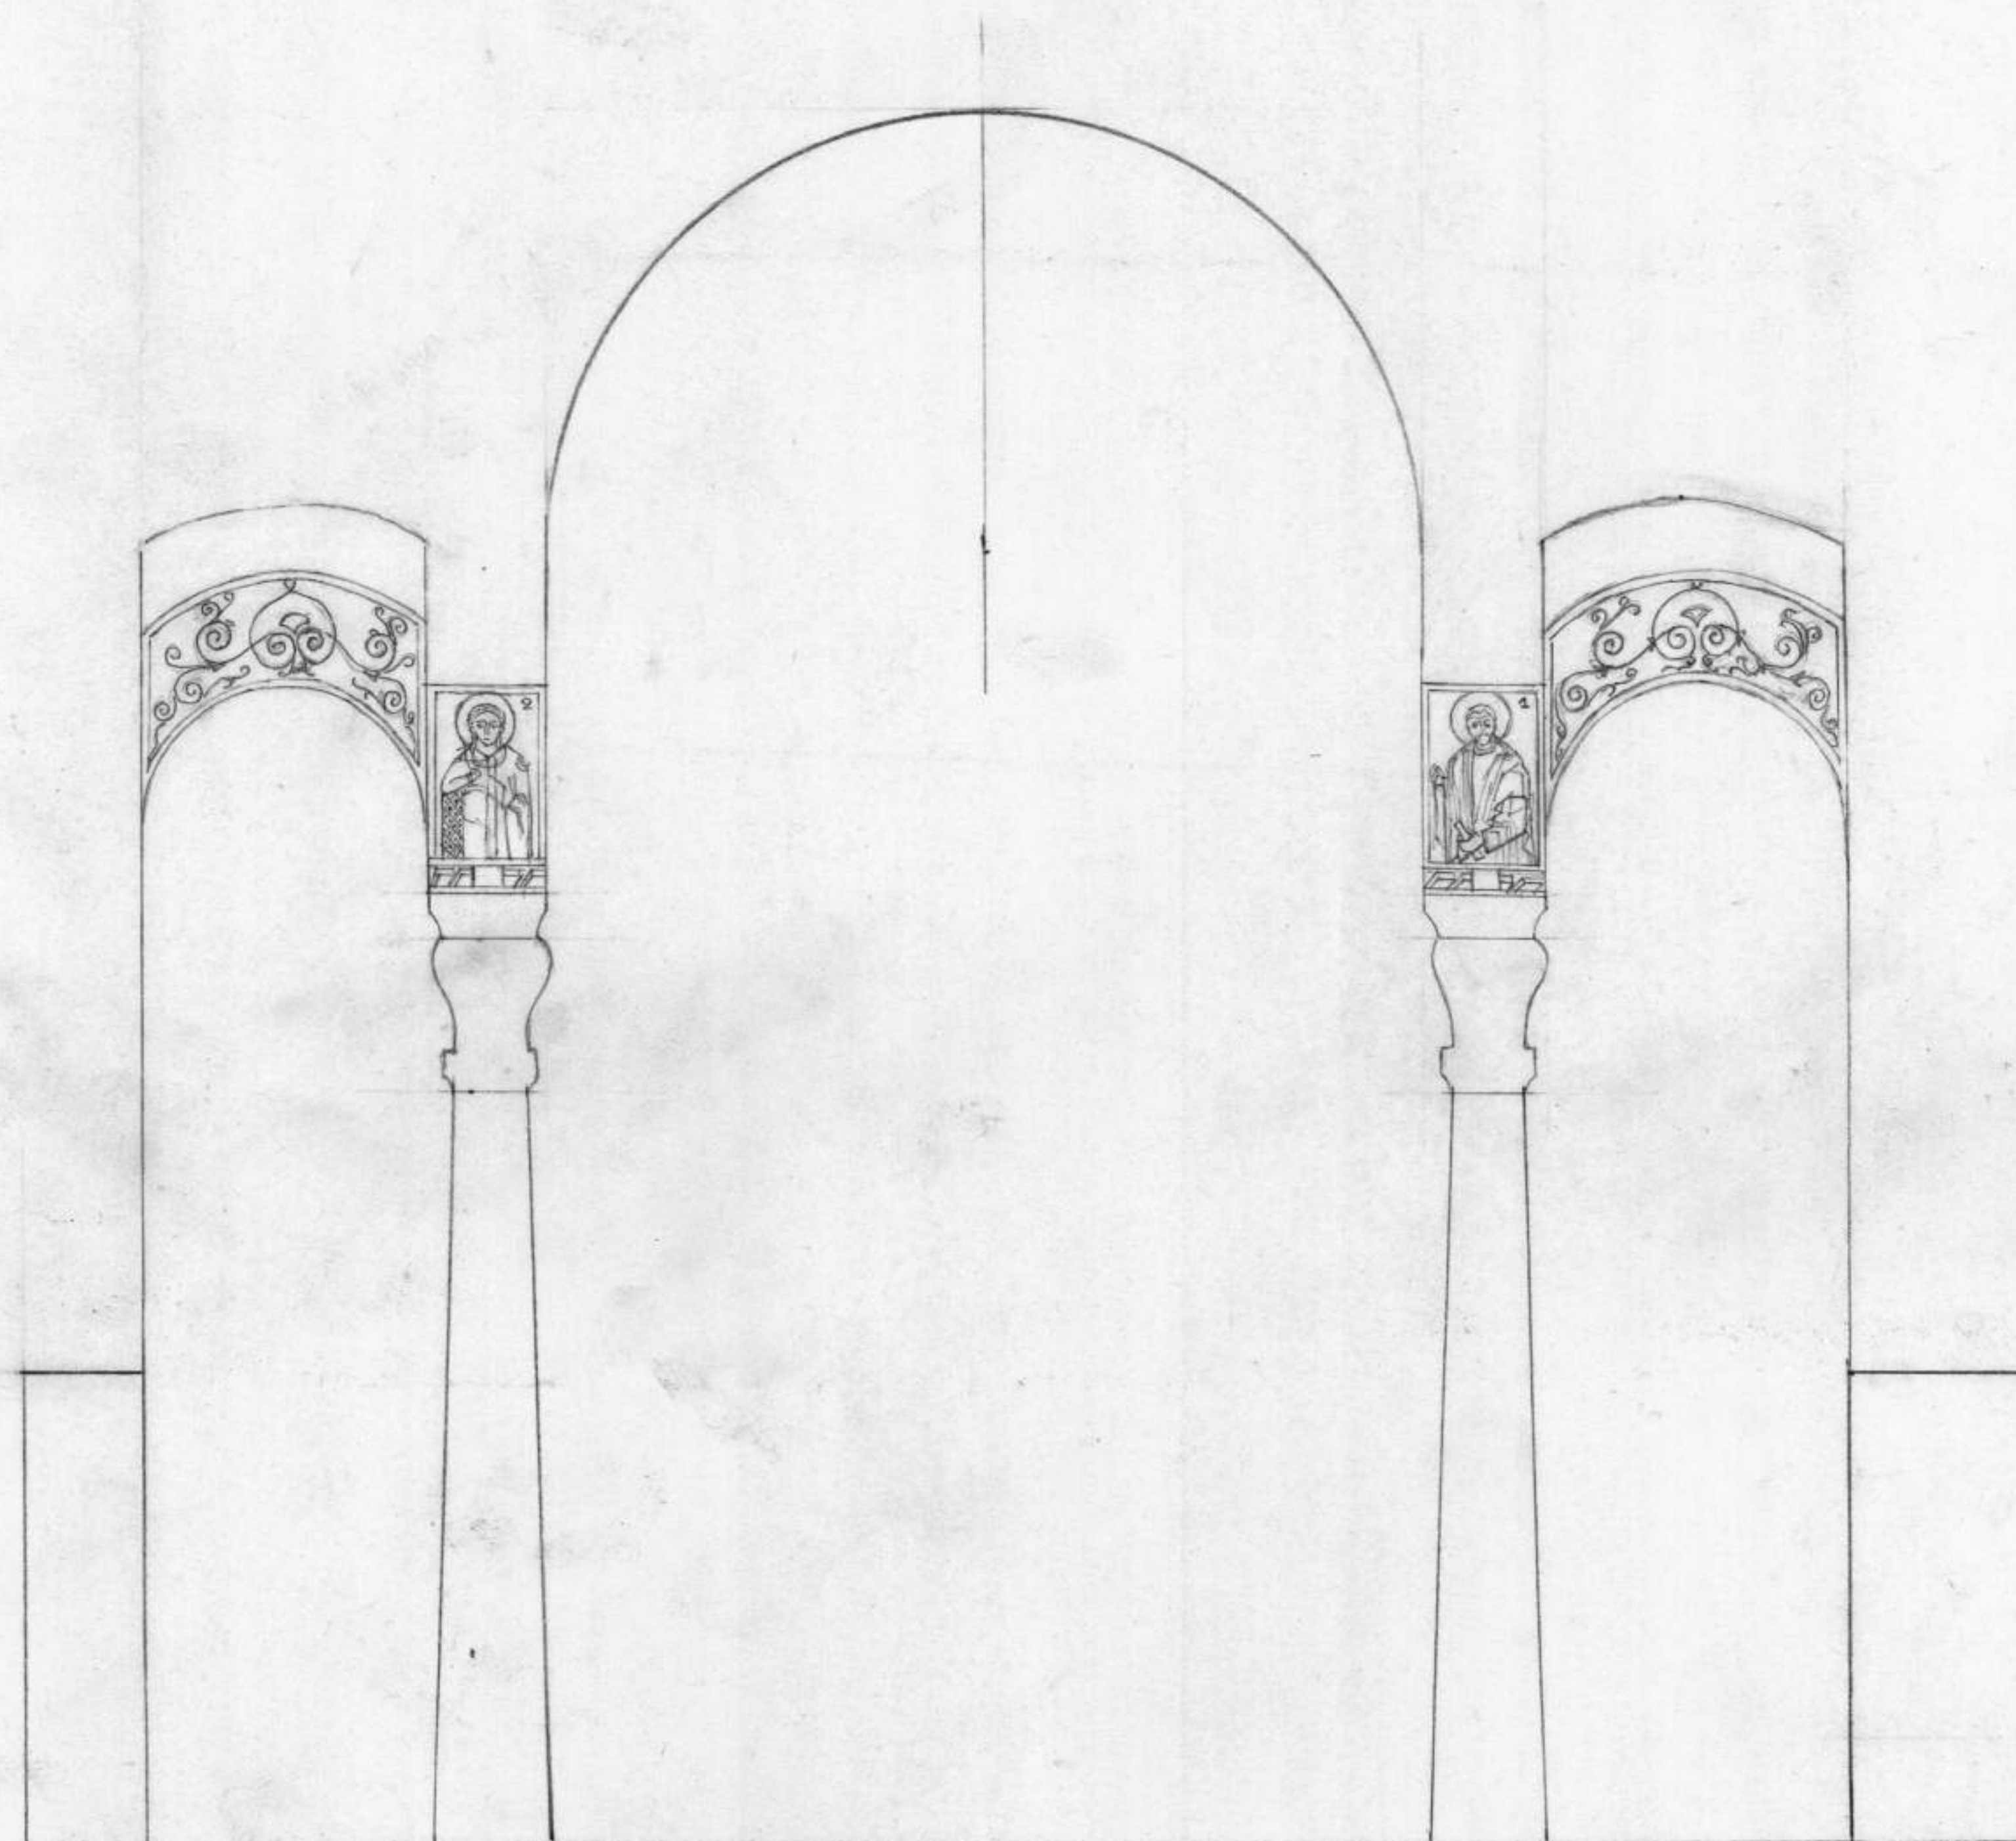

- 1: Ο Άγιος Νεκταρίου
2: Ο Άγιος Βασίλειος

ΚΑΘΟΛΙΚΟ ΔΙΟΝΥΣΙΟΥ
ΤΟΜΗ Α4-Α4
ΚΛ. 1: 50
ΤΑΣΟΣ ΧΡΗΣΤΑΚΗΣ
ΑΥΓ. 1970
ΚΕΒΜΤ-Α.Ο.-Π.Μ.-05-62