


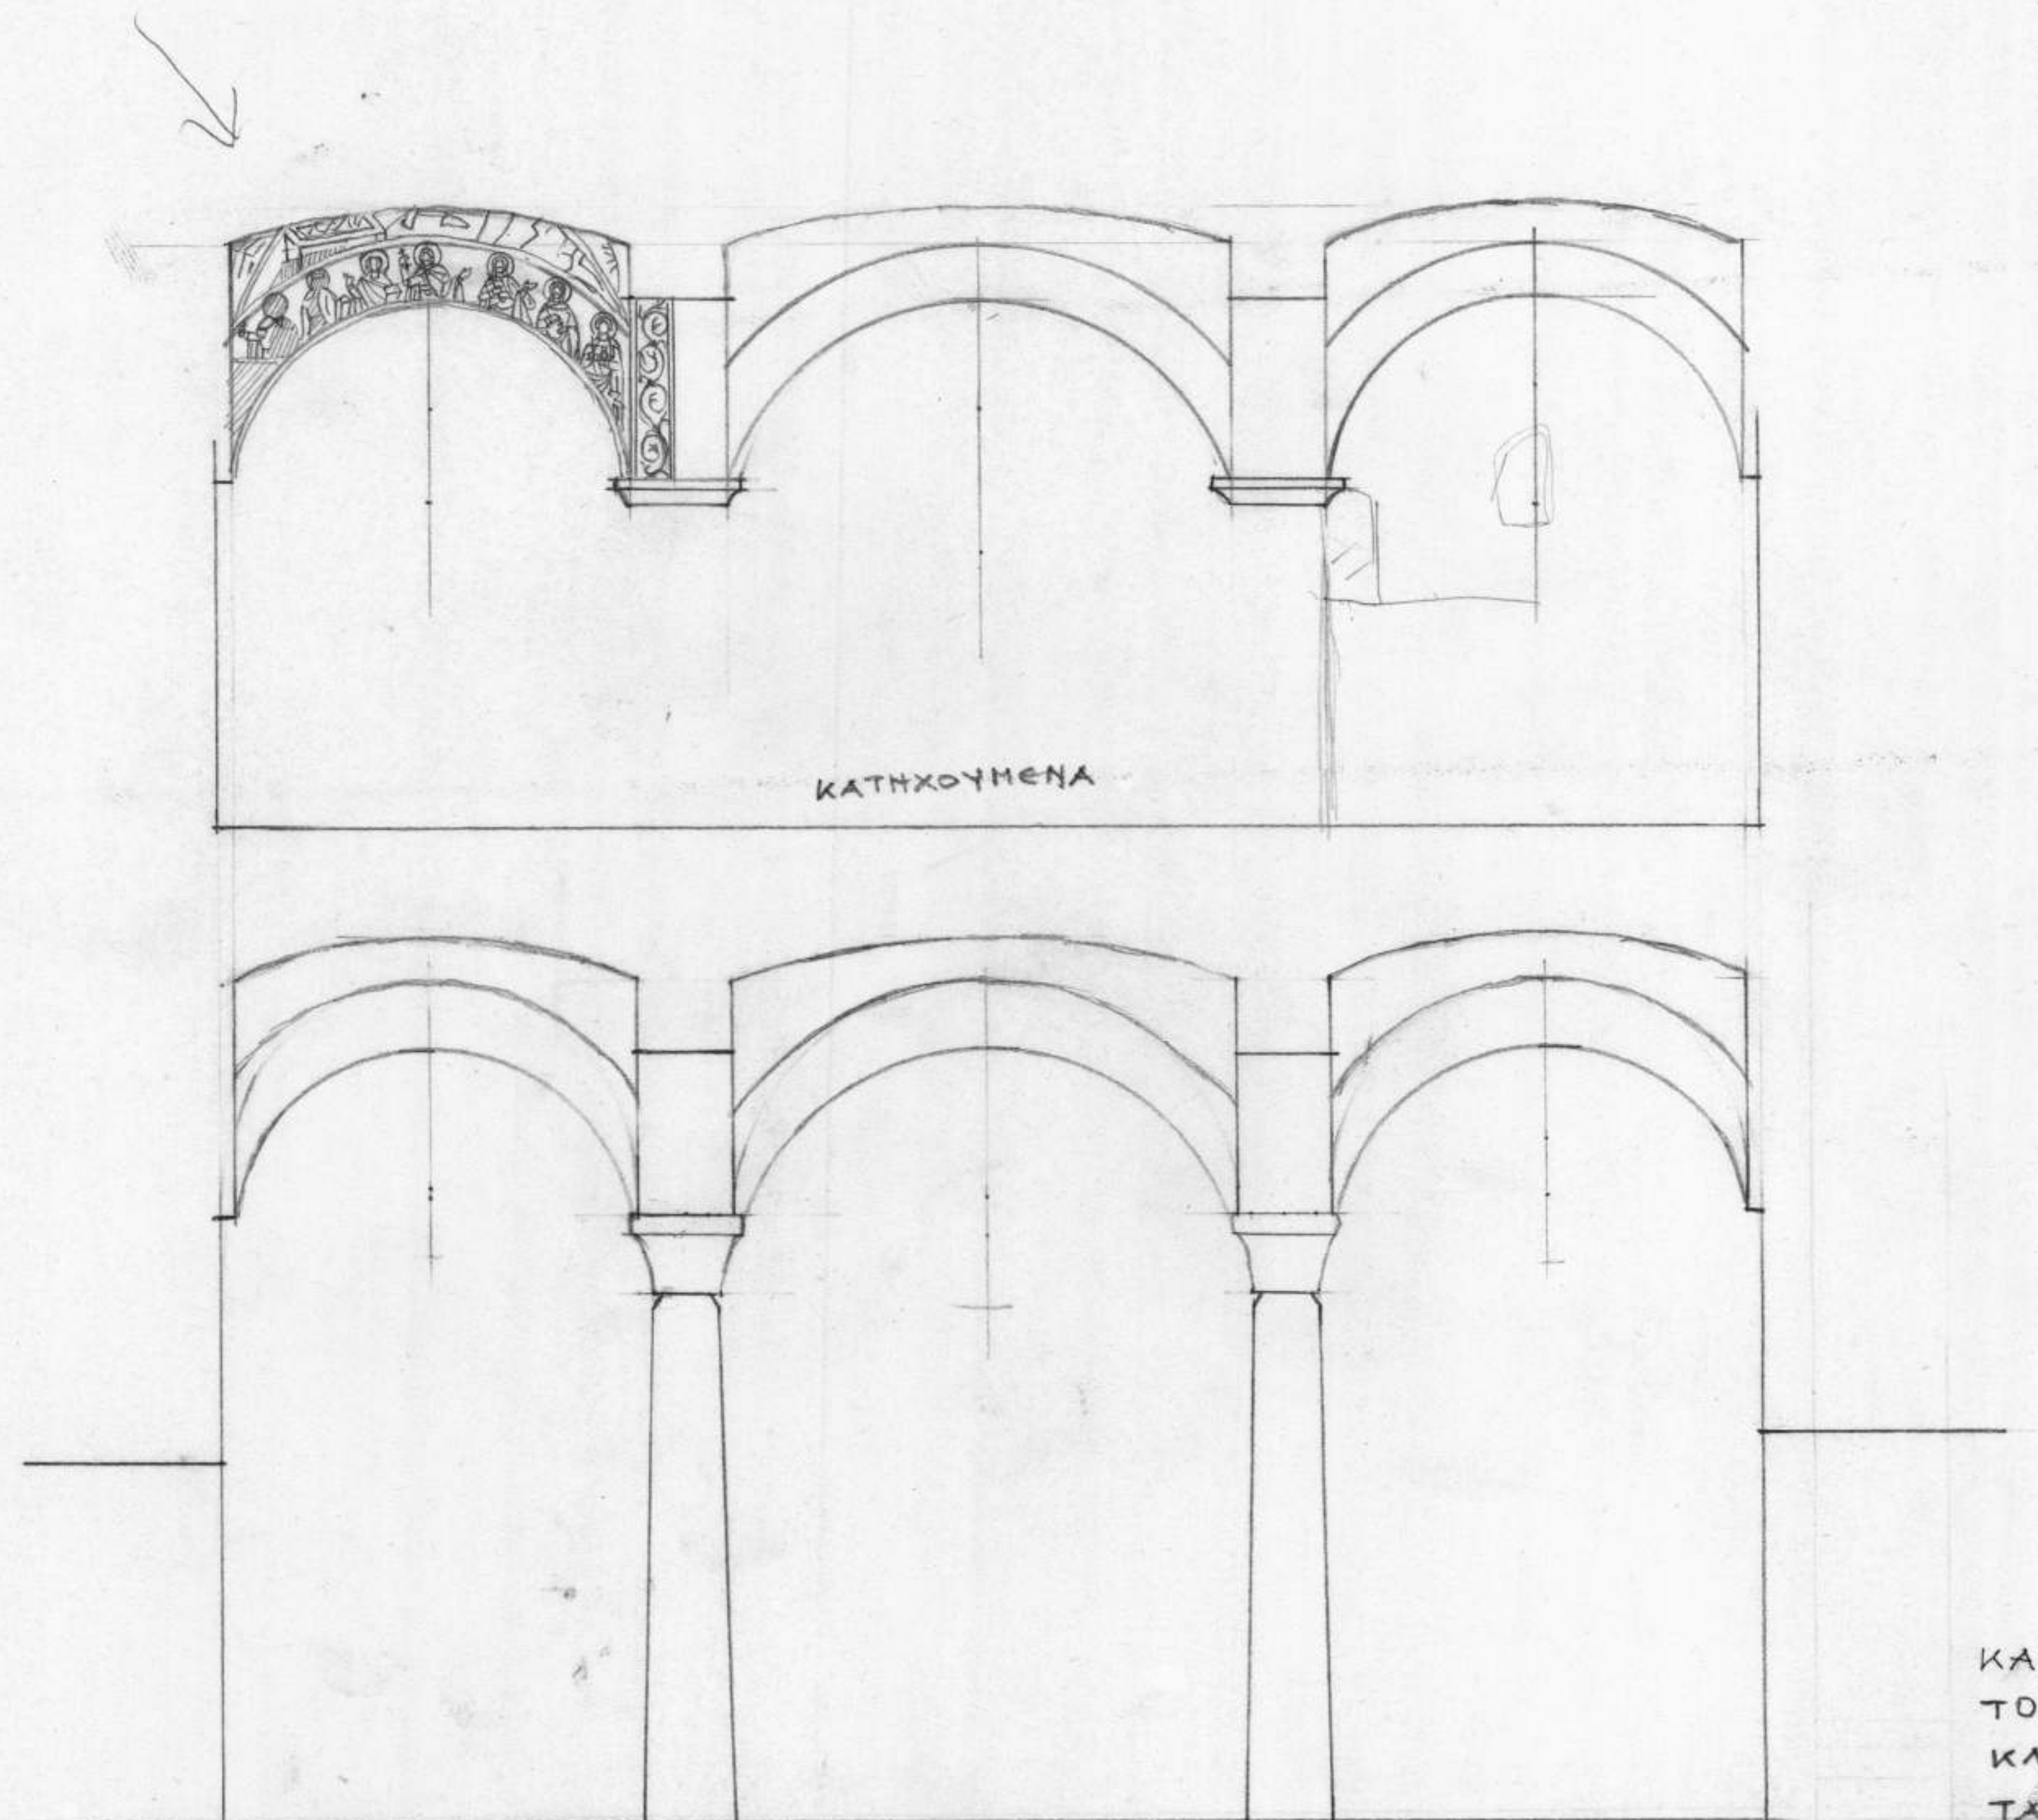

ΚΑΘΟΛΙΚΟ ΔΙΟΝΥΣΙΟΥ
ΤΟΜΗ Α6-Α6
ΚΛ. 1:50
ΤΑΣΟΣ ΧΡΙΣΤΑΚΗΣ

ΑΚΑΔΗΜΙΑ

ΑΥΓ. 1970

ΑΘΗΝΩΝ

ΚΕΒΜΤ-Α.Ο.-Π.Μ.-05-65