


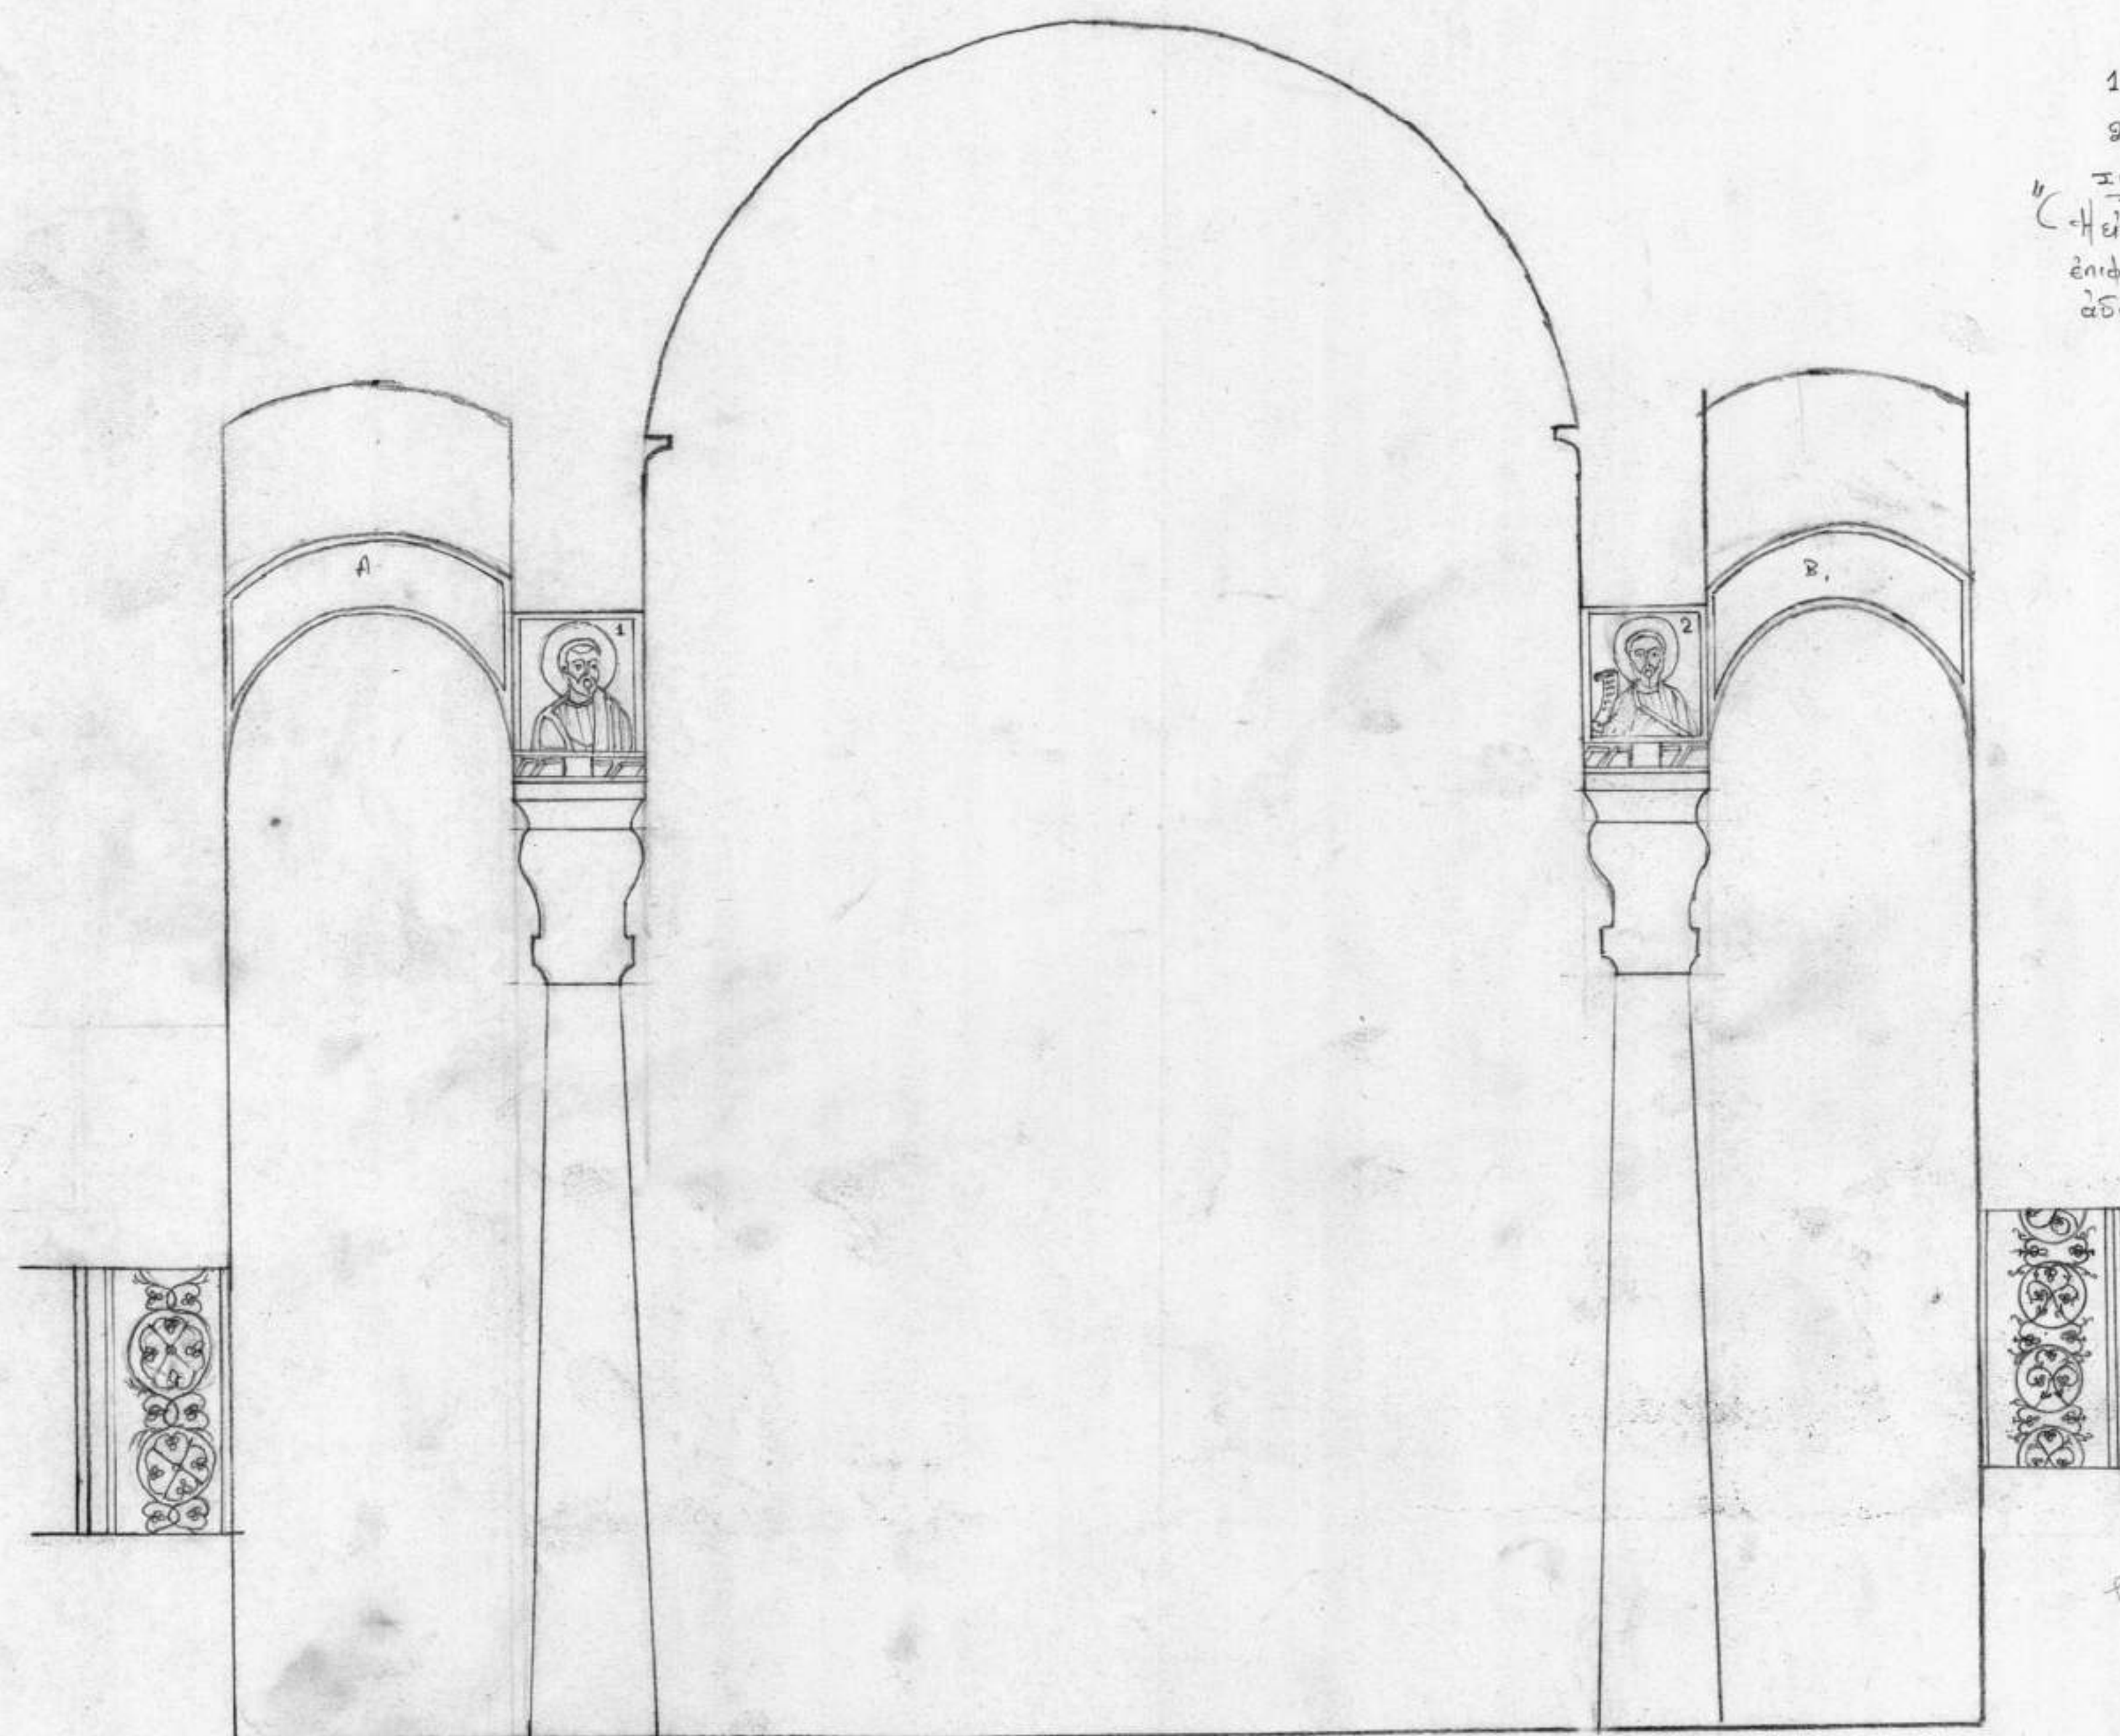

1: Ο προφήτης Δαβίδ
2: Ο προφήτης Ιωάννης
Επιμνημόσυνο από τις
επιφανείας Α και Β είναι
αδύνατον.

ΚΑΘΟΛΙΚΟ ΔΙΟΝΥΣΙΟΥ
ΤΟΜΗ Δ2-Δ2
ΚΛ. 1:50
ΤΑΞΟΣ ΧΡΗΣΤΑΚΗΣ
ΑΠΡ 1970

ΚΕΒΜΤ-Α.Α.-Π.Μ.-05.68

ΑΚΑΔΗΜΙΑ

ΑΘΗΝΩΝ