



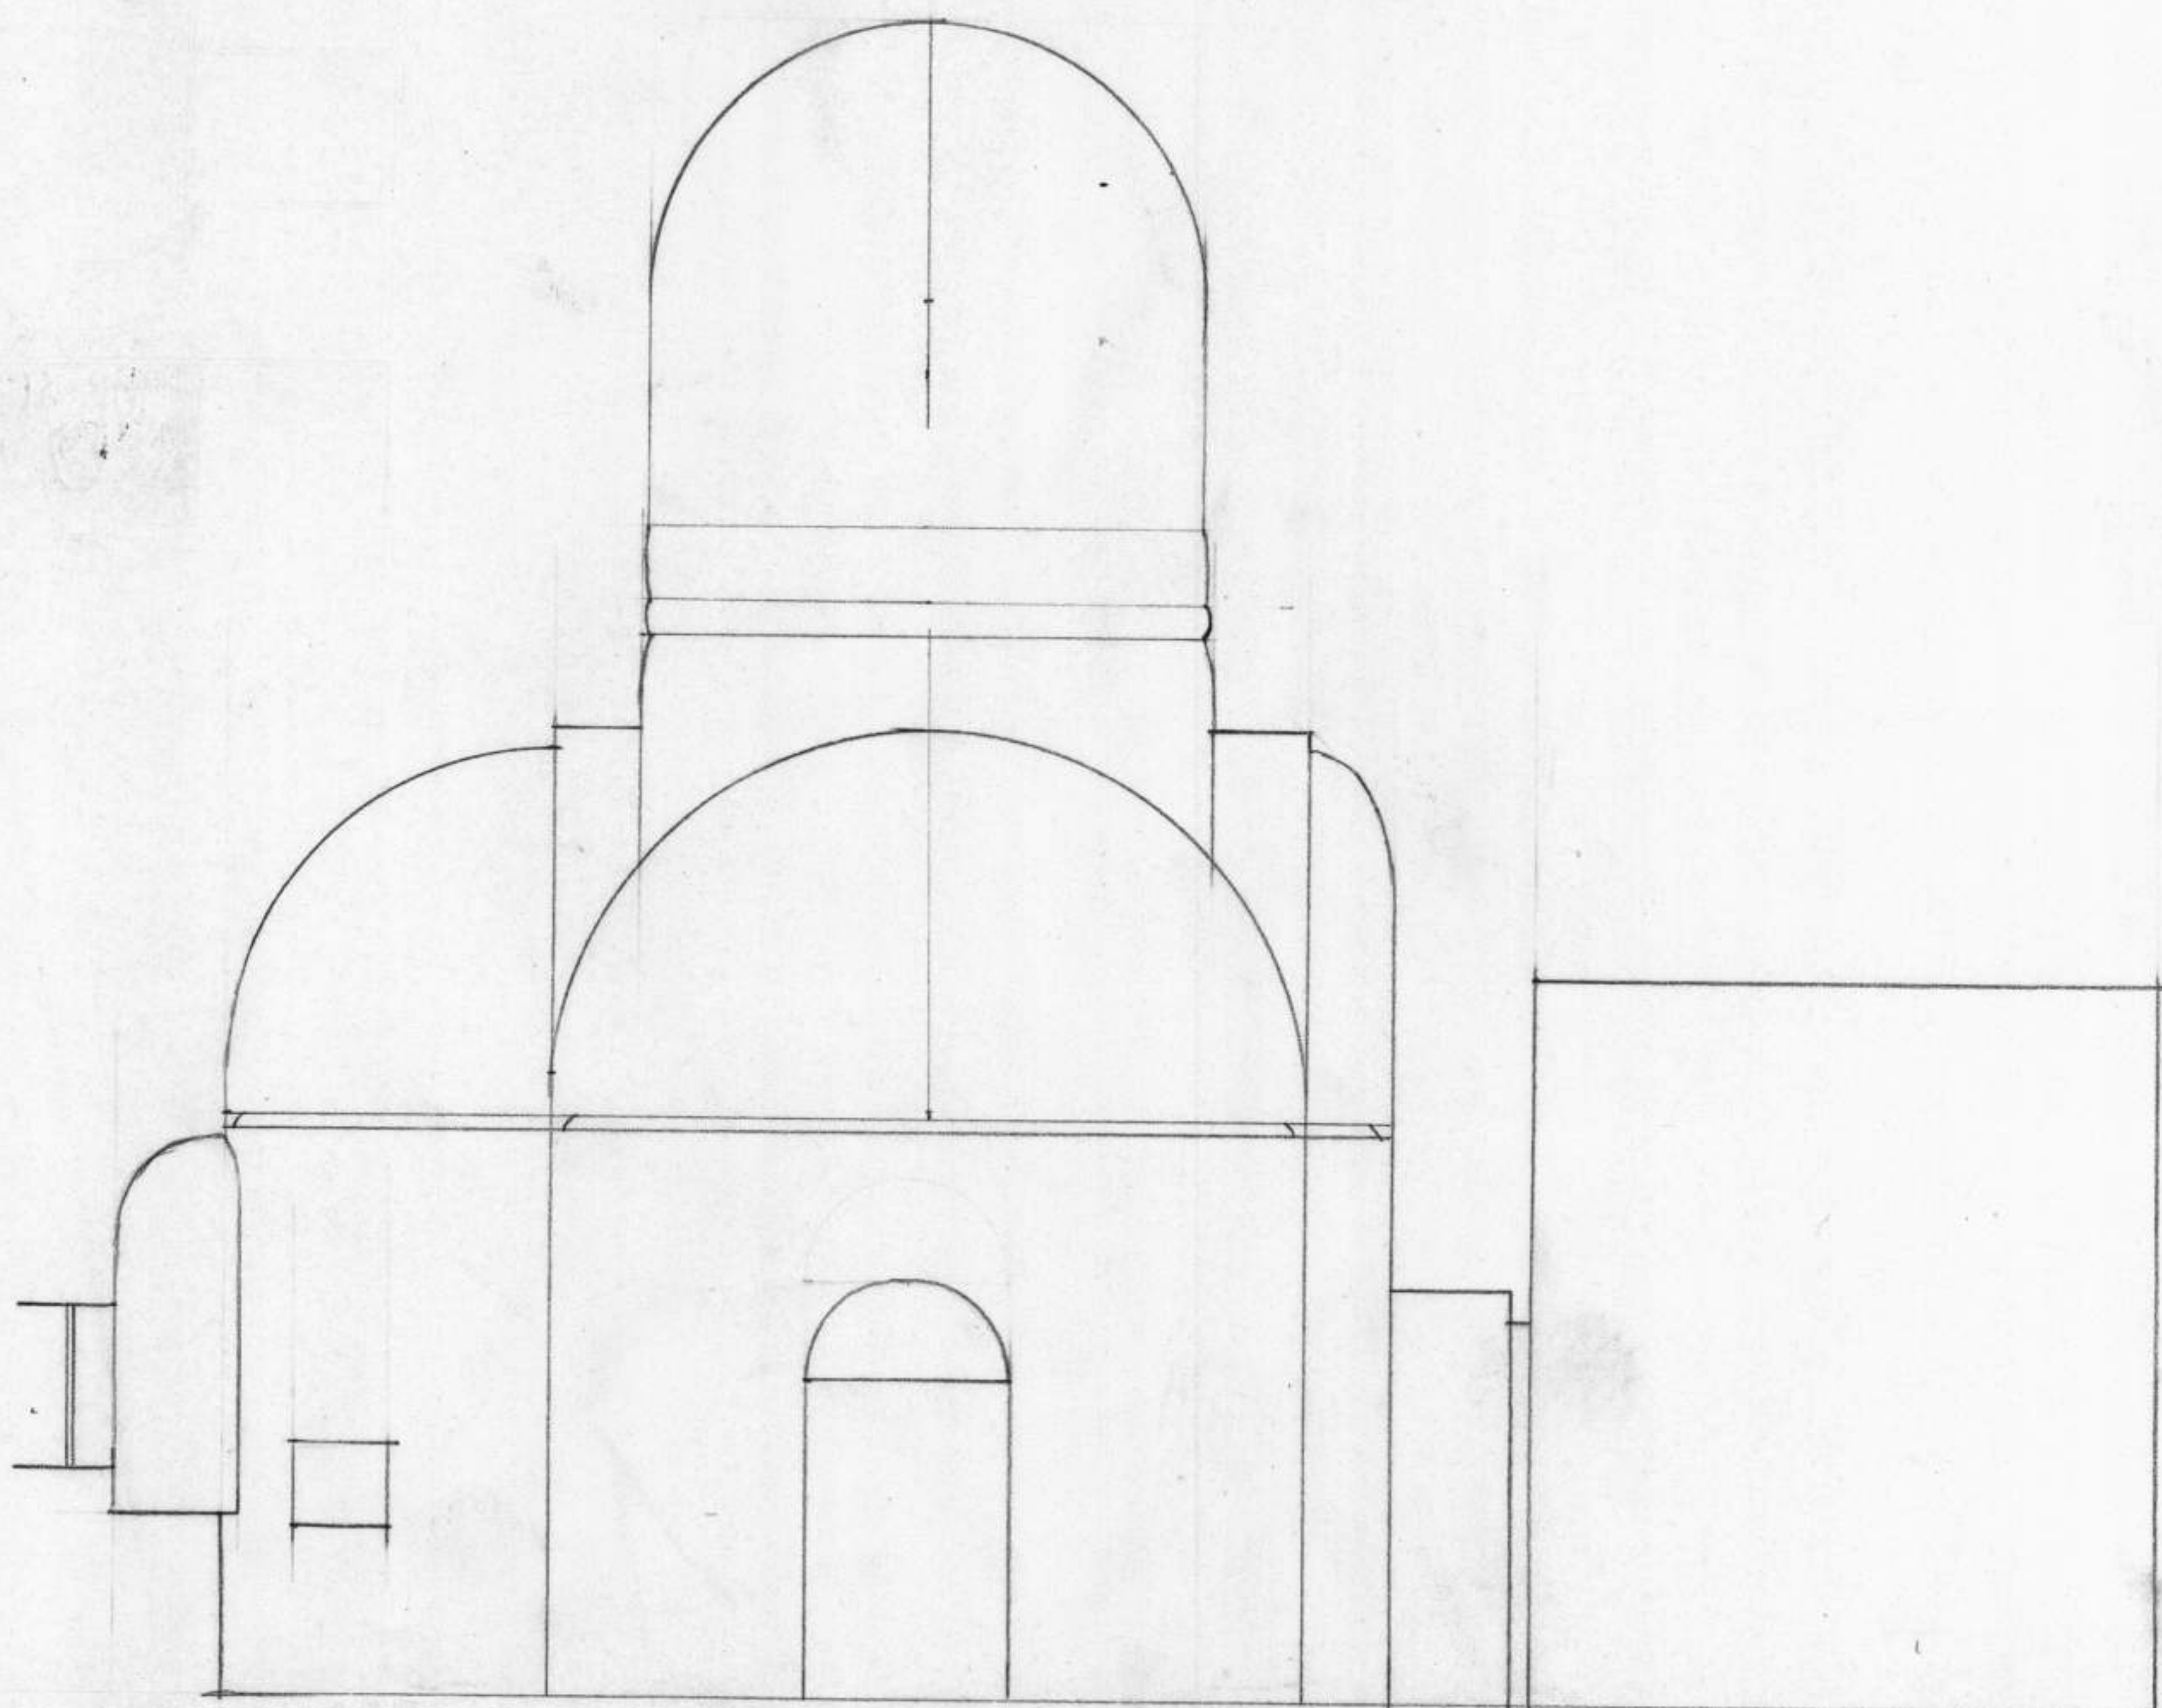

ΔΙΟΝΥΣΙΟΥ
ΚΑΘΟΛΙΚΟΝ
ΤΟΜΗ Ν6-Ν6

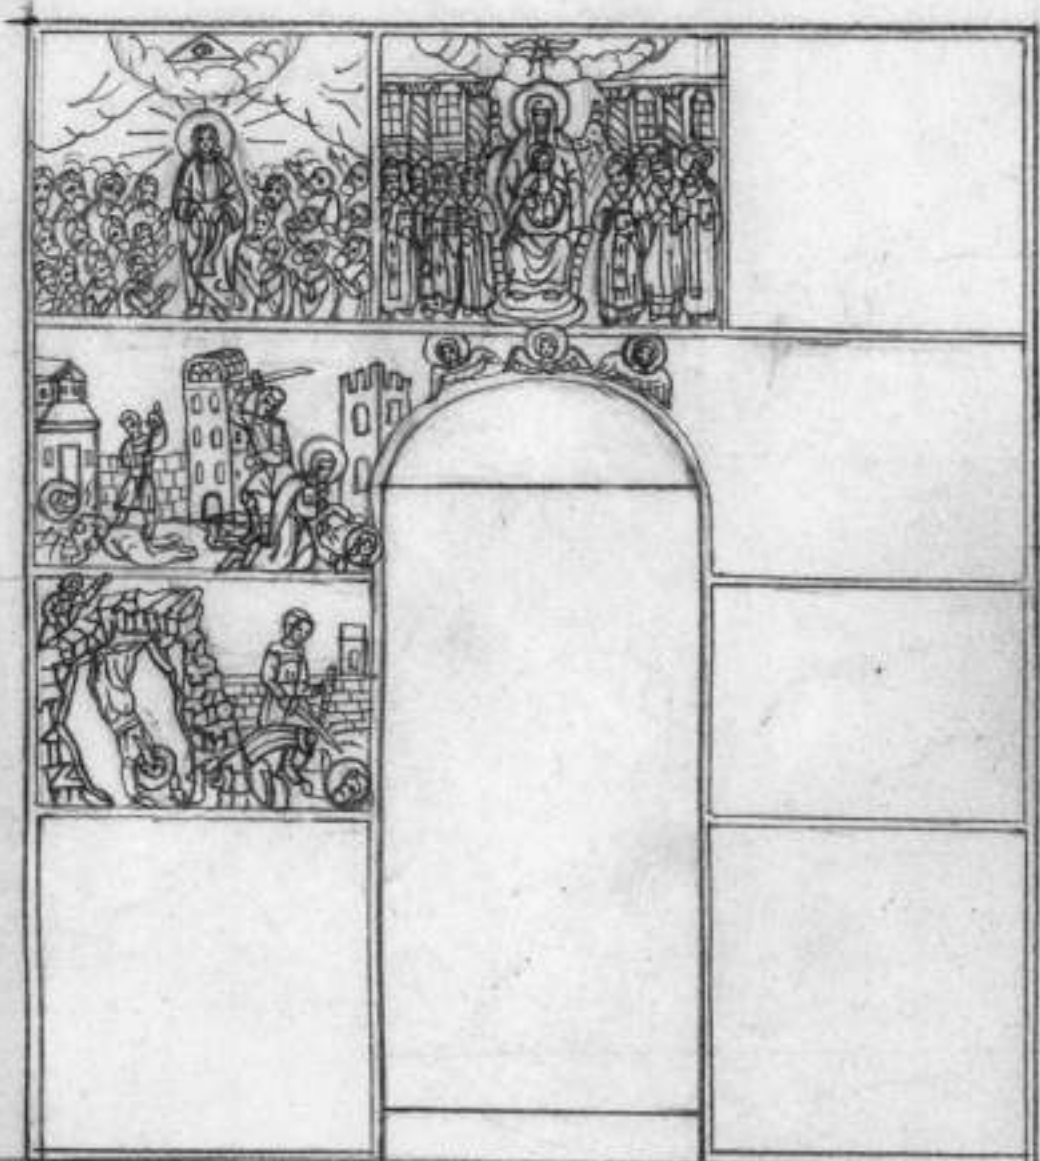

ΑΚΑΔΗΜΙΑ

ΚΑΘΟΛΙΚΟ ΔΙΟΝΥΣΙΟΥ
ΔΟΗΝΩΝ
ΠΑΡΕΚΚΛΗΣΙΟ ΠΑΝΑΓΙΑΣ
ΤΟΜΗ Β6-Β6

ΚΛ. 1:50
ΜΙΧ. ΟΙΚΟΝΟΜΙΔΗΣ
ΑΥΓ. 1970
ΚΕΒΜΤ-Α.Ο.-Π.Μ.-05-38