


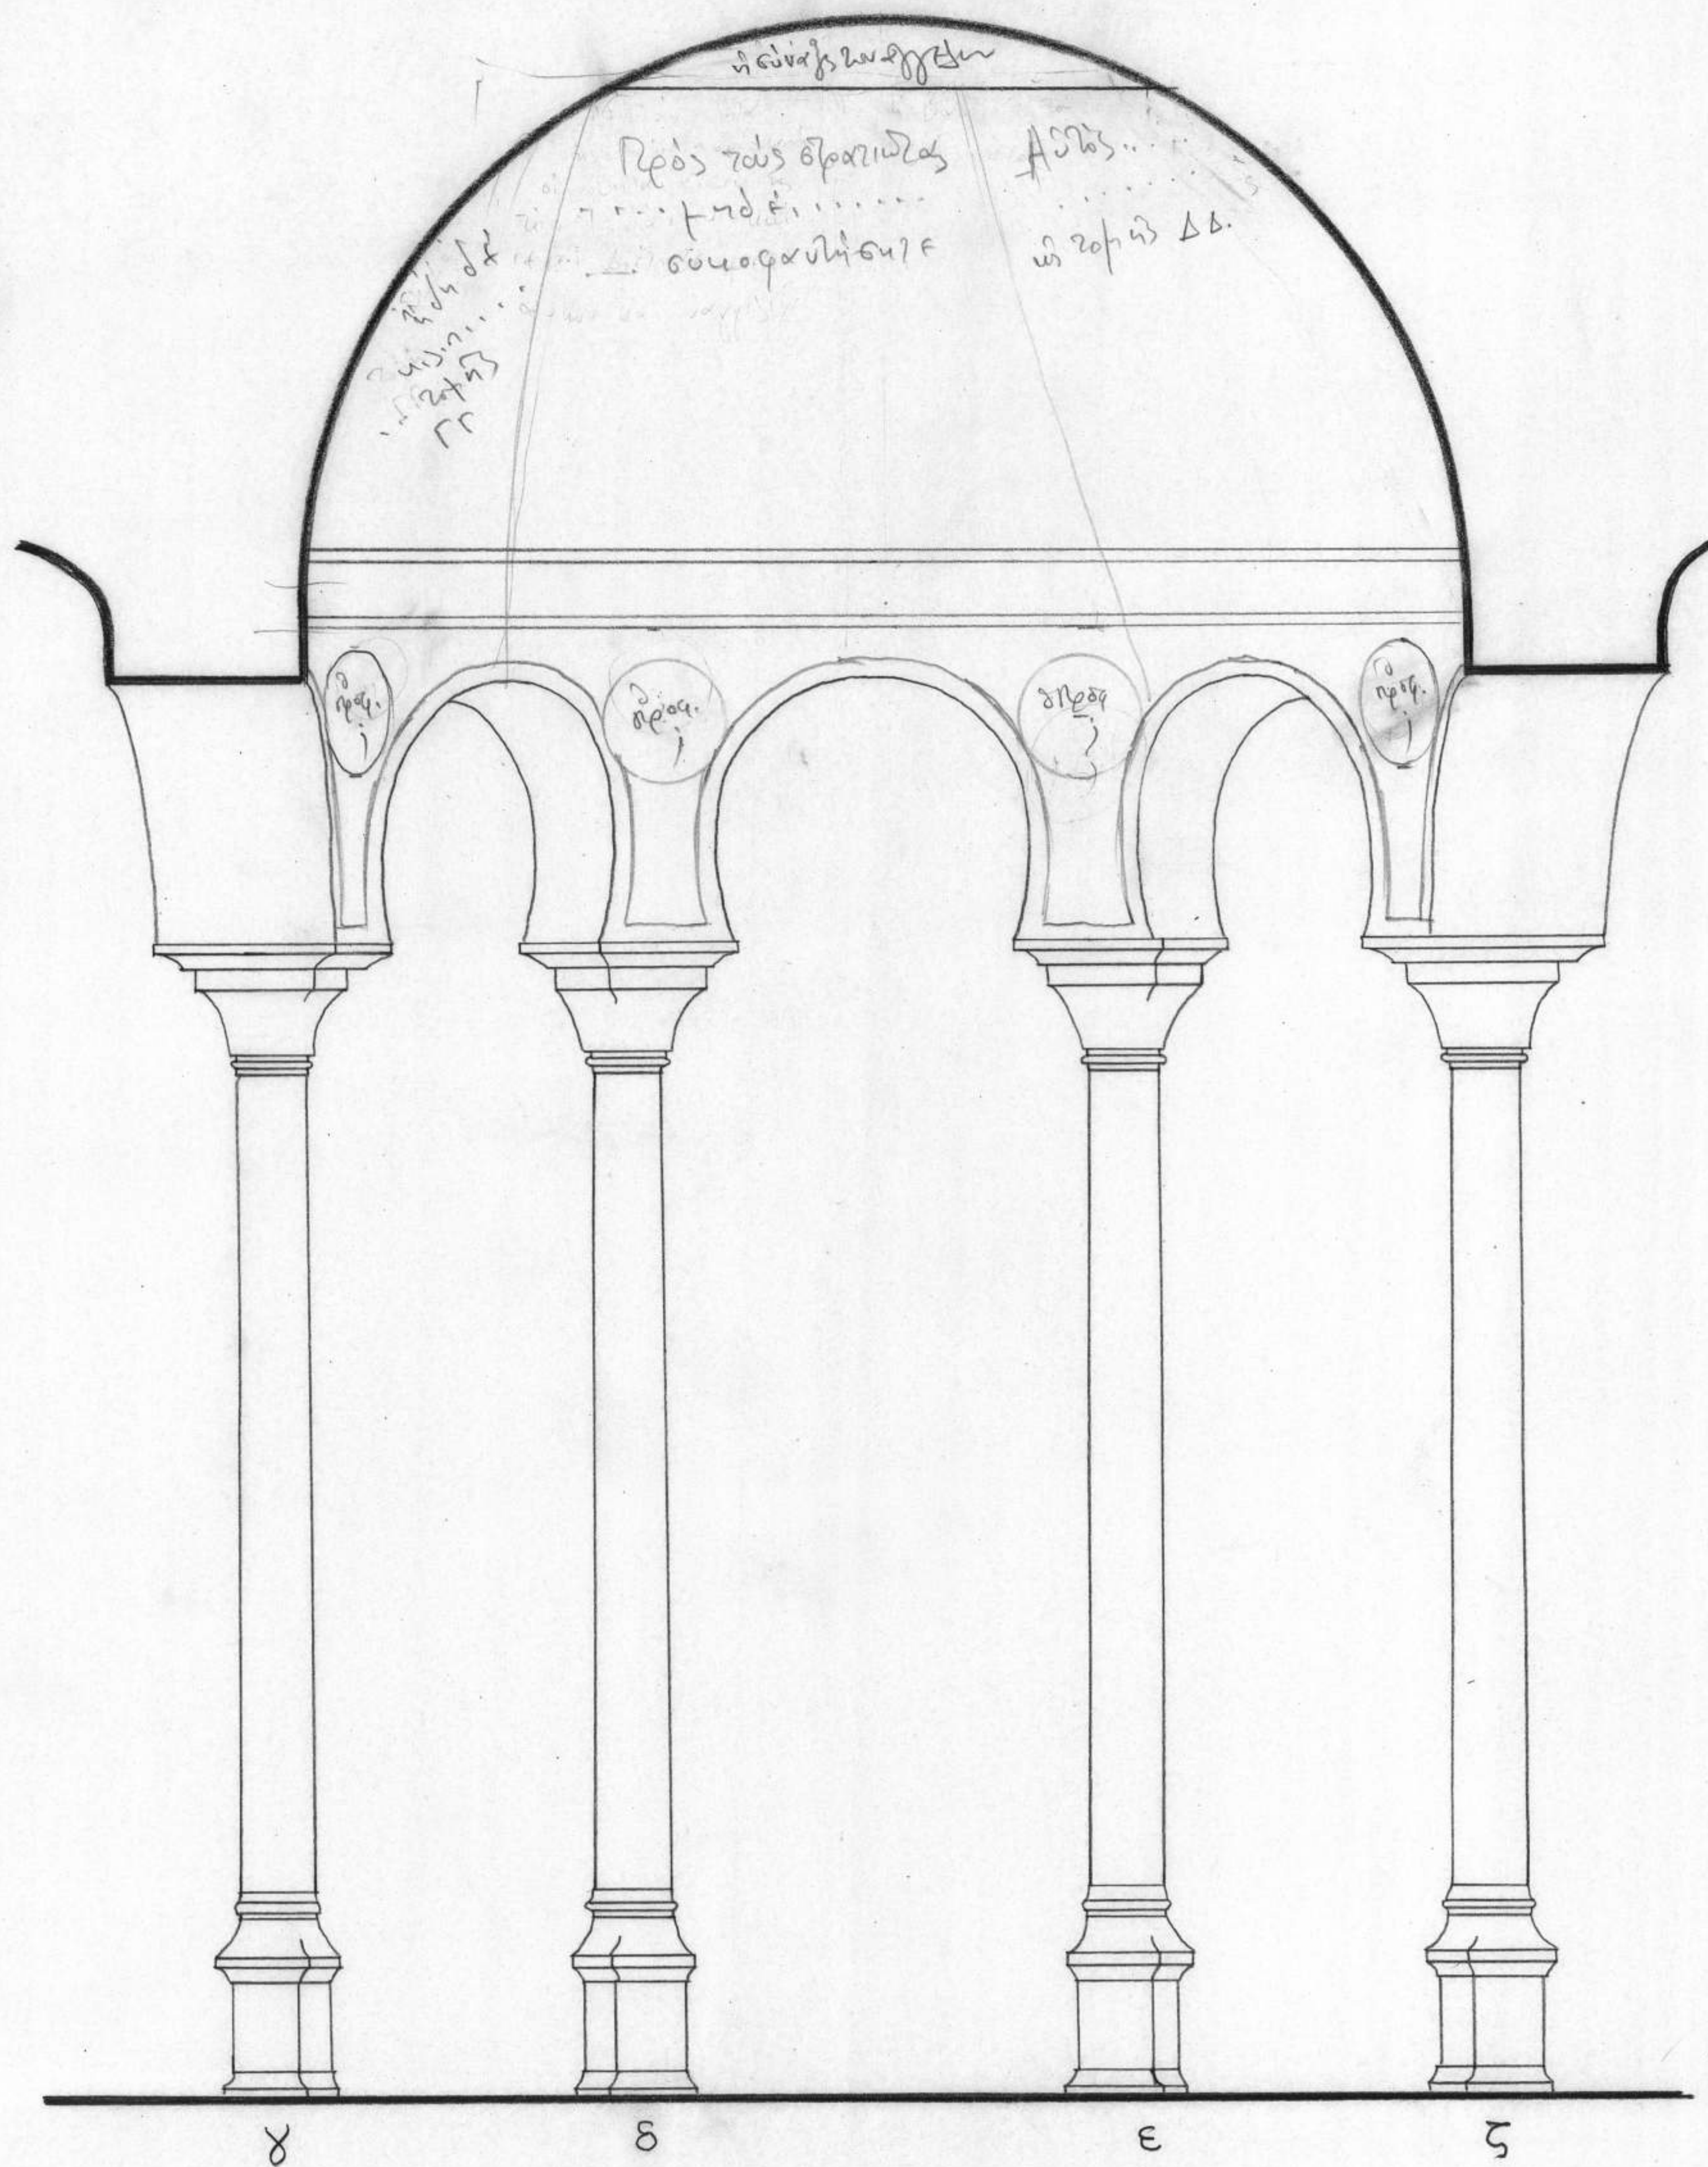

ΒΑΤΟΠΕΔΙ- ΦΙΛΗ
ΑΚΑΔΗΜΙΑ ΤΟΜΗ Β-Β ΑΘΗΝΩΝ
ΚΛ. 1:10

ΚΕΒΜΤ-Α.Ο.-Π.Η.-02-29