


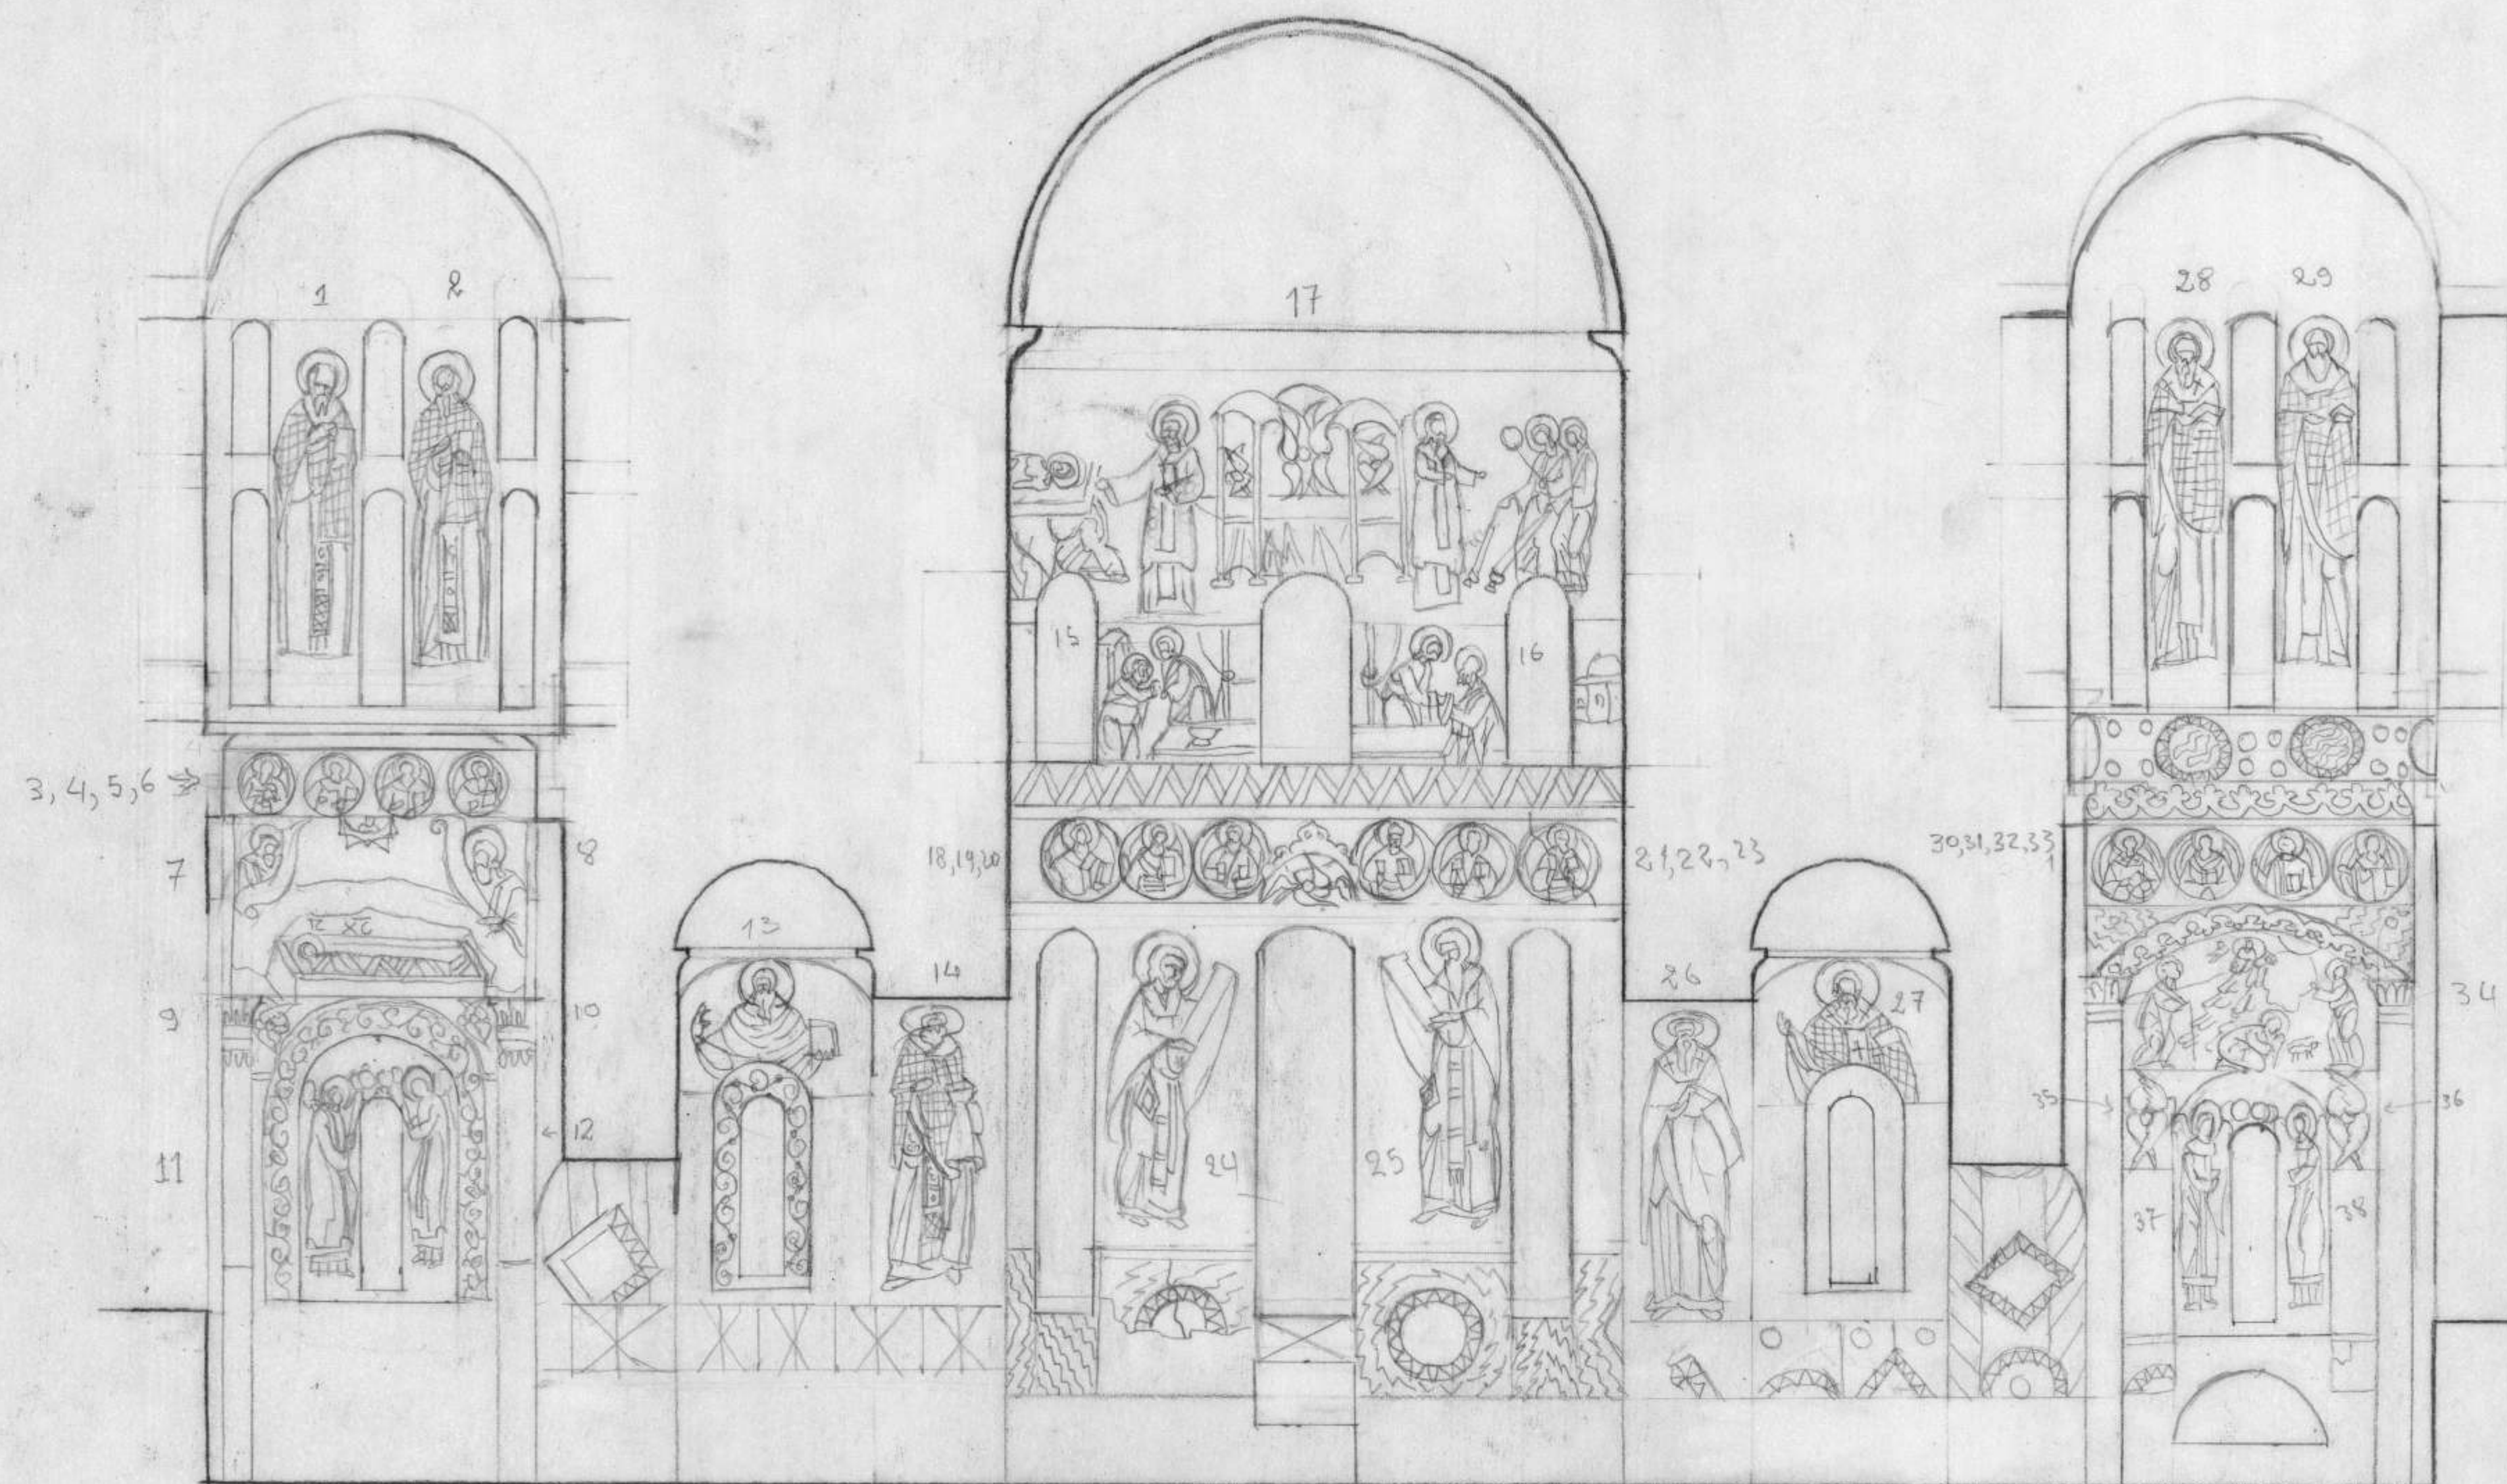

- 1 Ἐσθλατὴν
- 2 Ἰωάννης Ἰωάννου
- 3 -" - Γεωργίου
- 4 -" - Μαρίας
- 5 -" - Πανικαίου
- 6 -" - Κυρίλλου Ἱεροσολύμων
- 7 Πύλος Ἡσυχίου
- 8 Δίονυς Πάνουλος
- 9, 10 Ἐσαντέρου
- 11, 12 Ἄγγελοι Κυρίου
- 13 ἄγιος Χαραλάμης
- 14 -" - Ἰάκωβος ὁ ἀπελθὼν
- 15 Ἰωάννης Ἰωάννου ἁγίου Πέτρου
- 16 ἡ Πίστες αὐτῶν ἁγίου Παύλου
- 17 Ἑὶς Κοινωνία
- 18 ἁγίος Γεωργίου ὁ θαυματουργός
- 19 -" - Λέων...
- 20 -" - Συμεὼν
- 21 -" - Στεφάνου
- 22 -" - Αἰβρόβιος
- 23 -" - Μελέτιος
- 24 -" - Ἰωάννης ὁ Χρυσοστόμος
- 25 -" - Βασίλειος
- 26 -" - Γερόθεος
- 27 -" - Σωφρόνιος ὁ Ἱεροσολύμων
- 28 Ἐσθλατὴν
- 29 Ἐσθλατὴν
- 30 ἁγίος Κωνσταντῖνος ὁ Καρχιδόνιος
- 31 -" - Γεωργίου ὁ Δυναστεύτης
- 32 -" - Παρμενίου, ἐπὶ τῇ τῇ ἐπὶ διακονίᾳ
- 33 -" - Ἀρτέμιος ὁ Σελενκείας
- 34 -" - ἡ ἑσθλατὴν τῆς Μωϋσῆ
- 35, 36 Ἐσαντέρου
- 37, 38 Ἄγγελοι Κυρίου

ΚΑΘΟΛΙΚΟ ΚΟΥΤΑΧΙΟΜΟΝΕΙΟΥ
ΤΟΝΗ Α2-Α2
ΚΛ. 1:50
Η. ΚΑΚΑΔΙΑΡΗΣ

Ν. Βασιλειάδης

ΑΚΑΔΗΜΙΑ



ΑΘΗΝΩΝ

ΚΕΒΗΤ-Α.Ο.-Π.Η.-06-12