


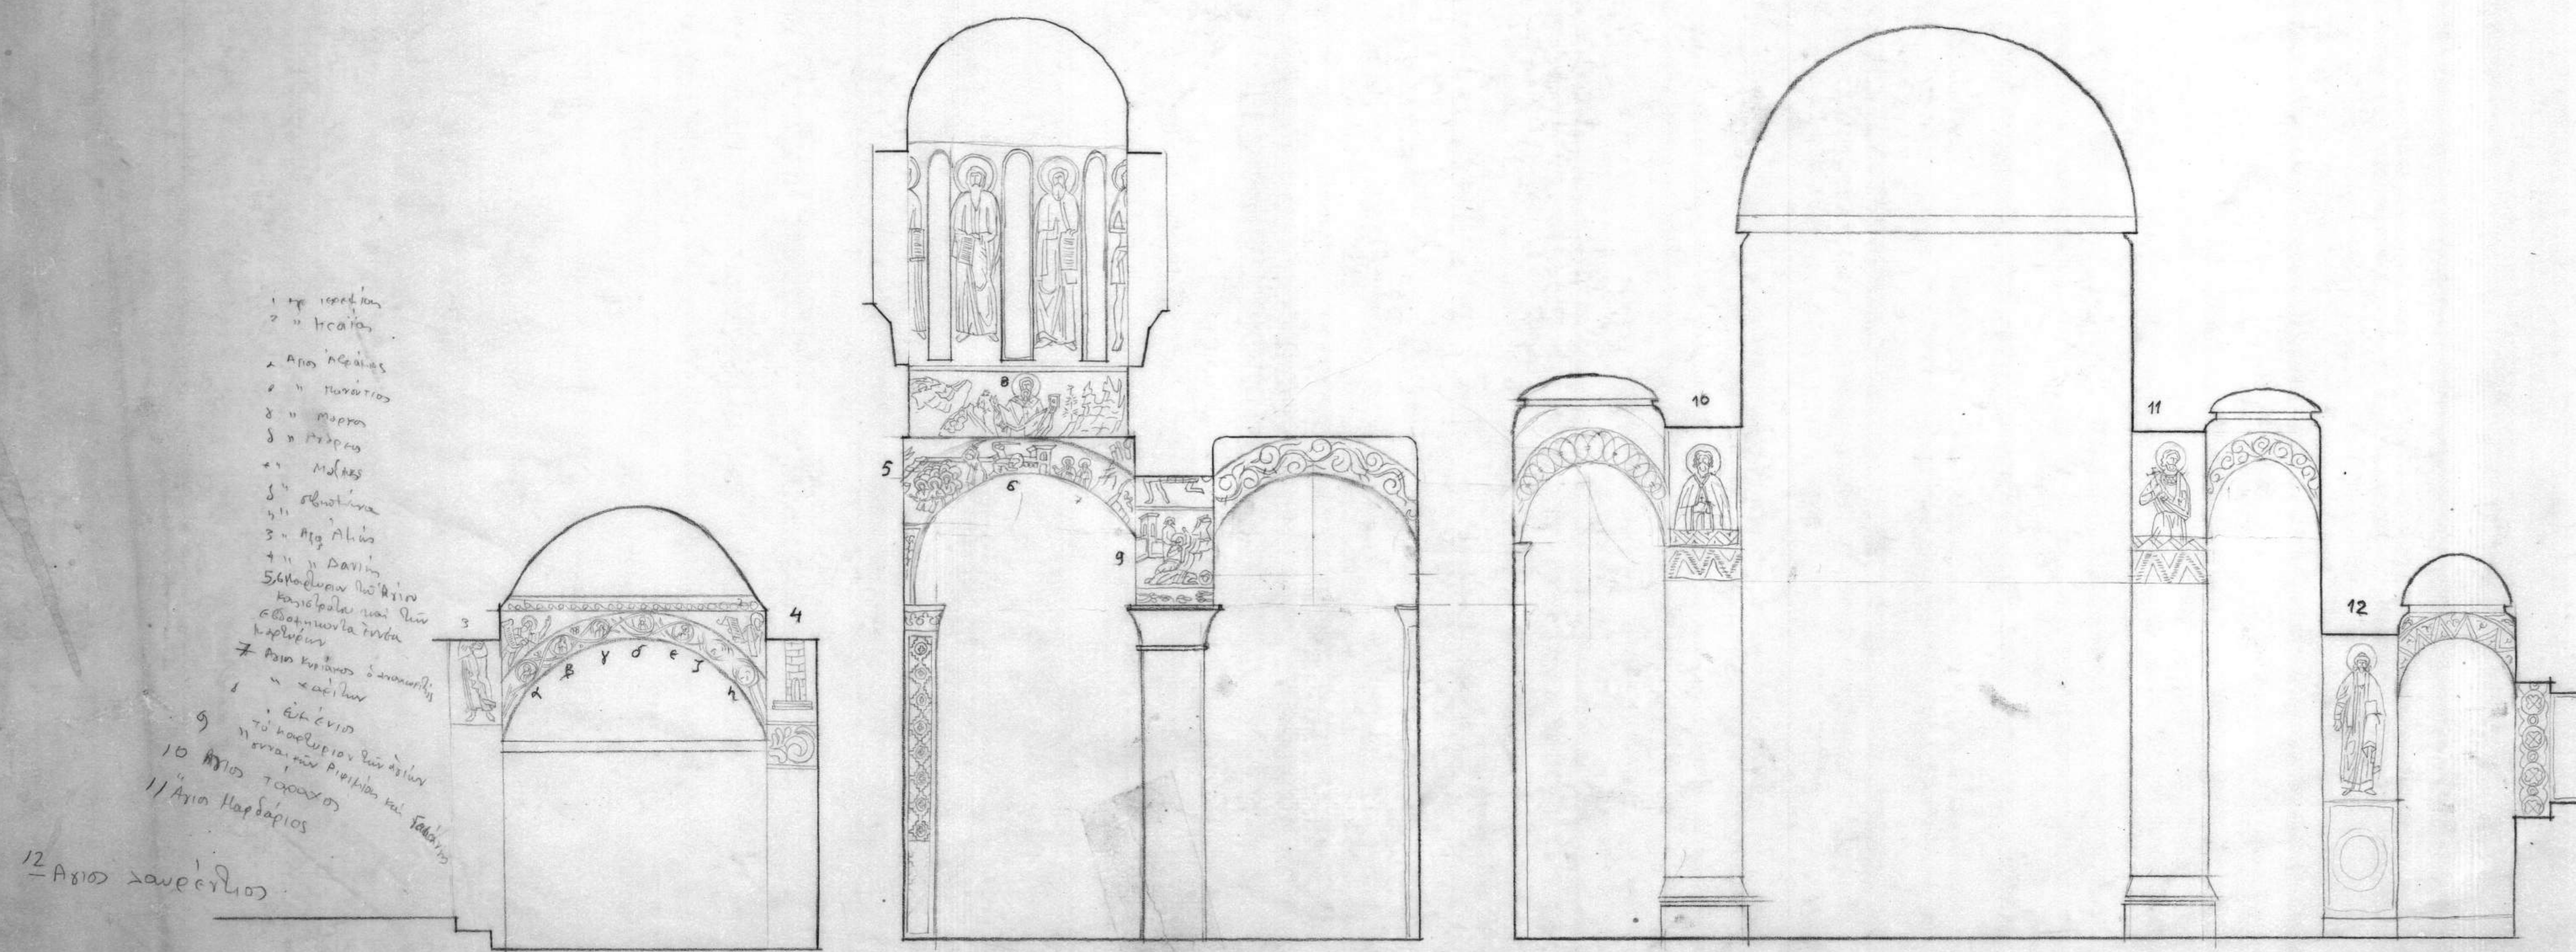

ΚΕΒΜΤ.Α.Ο.-Π.Μ.-06-28

ΚΑΘΟΛΙΚΟ ΚΟΥΤΑΛΟΥΡΟΥ
ΤΟΜΗ Β3-Β5
ΚΛ. 1:50
ΑΠ. ΠΥΡΟΜΑΧΕ

2 ΦΩΤΟΤΥΠΙΕΣ (μια από τον καθ. και μια από τον πυρομαχη — θα είναι η τομή Ν3)