


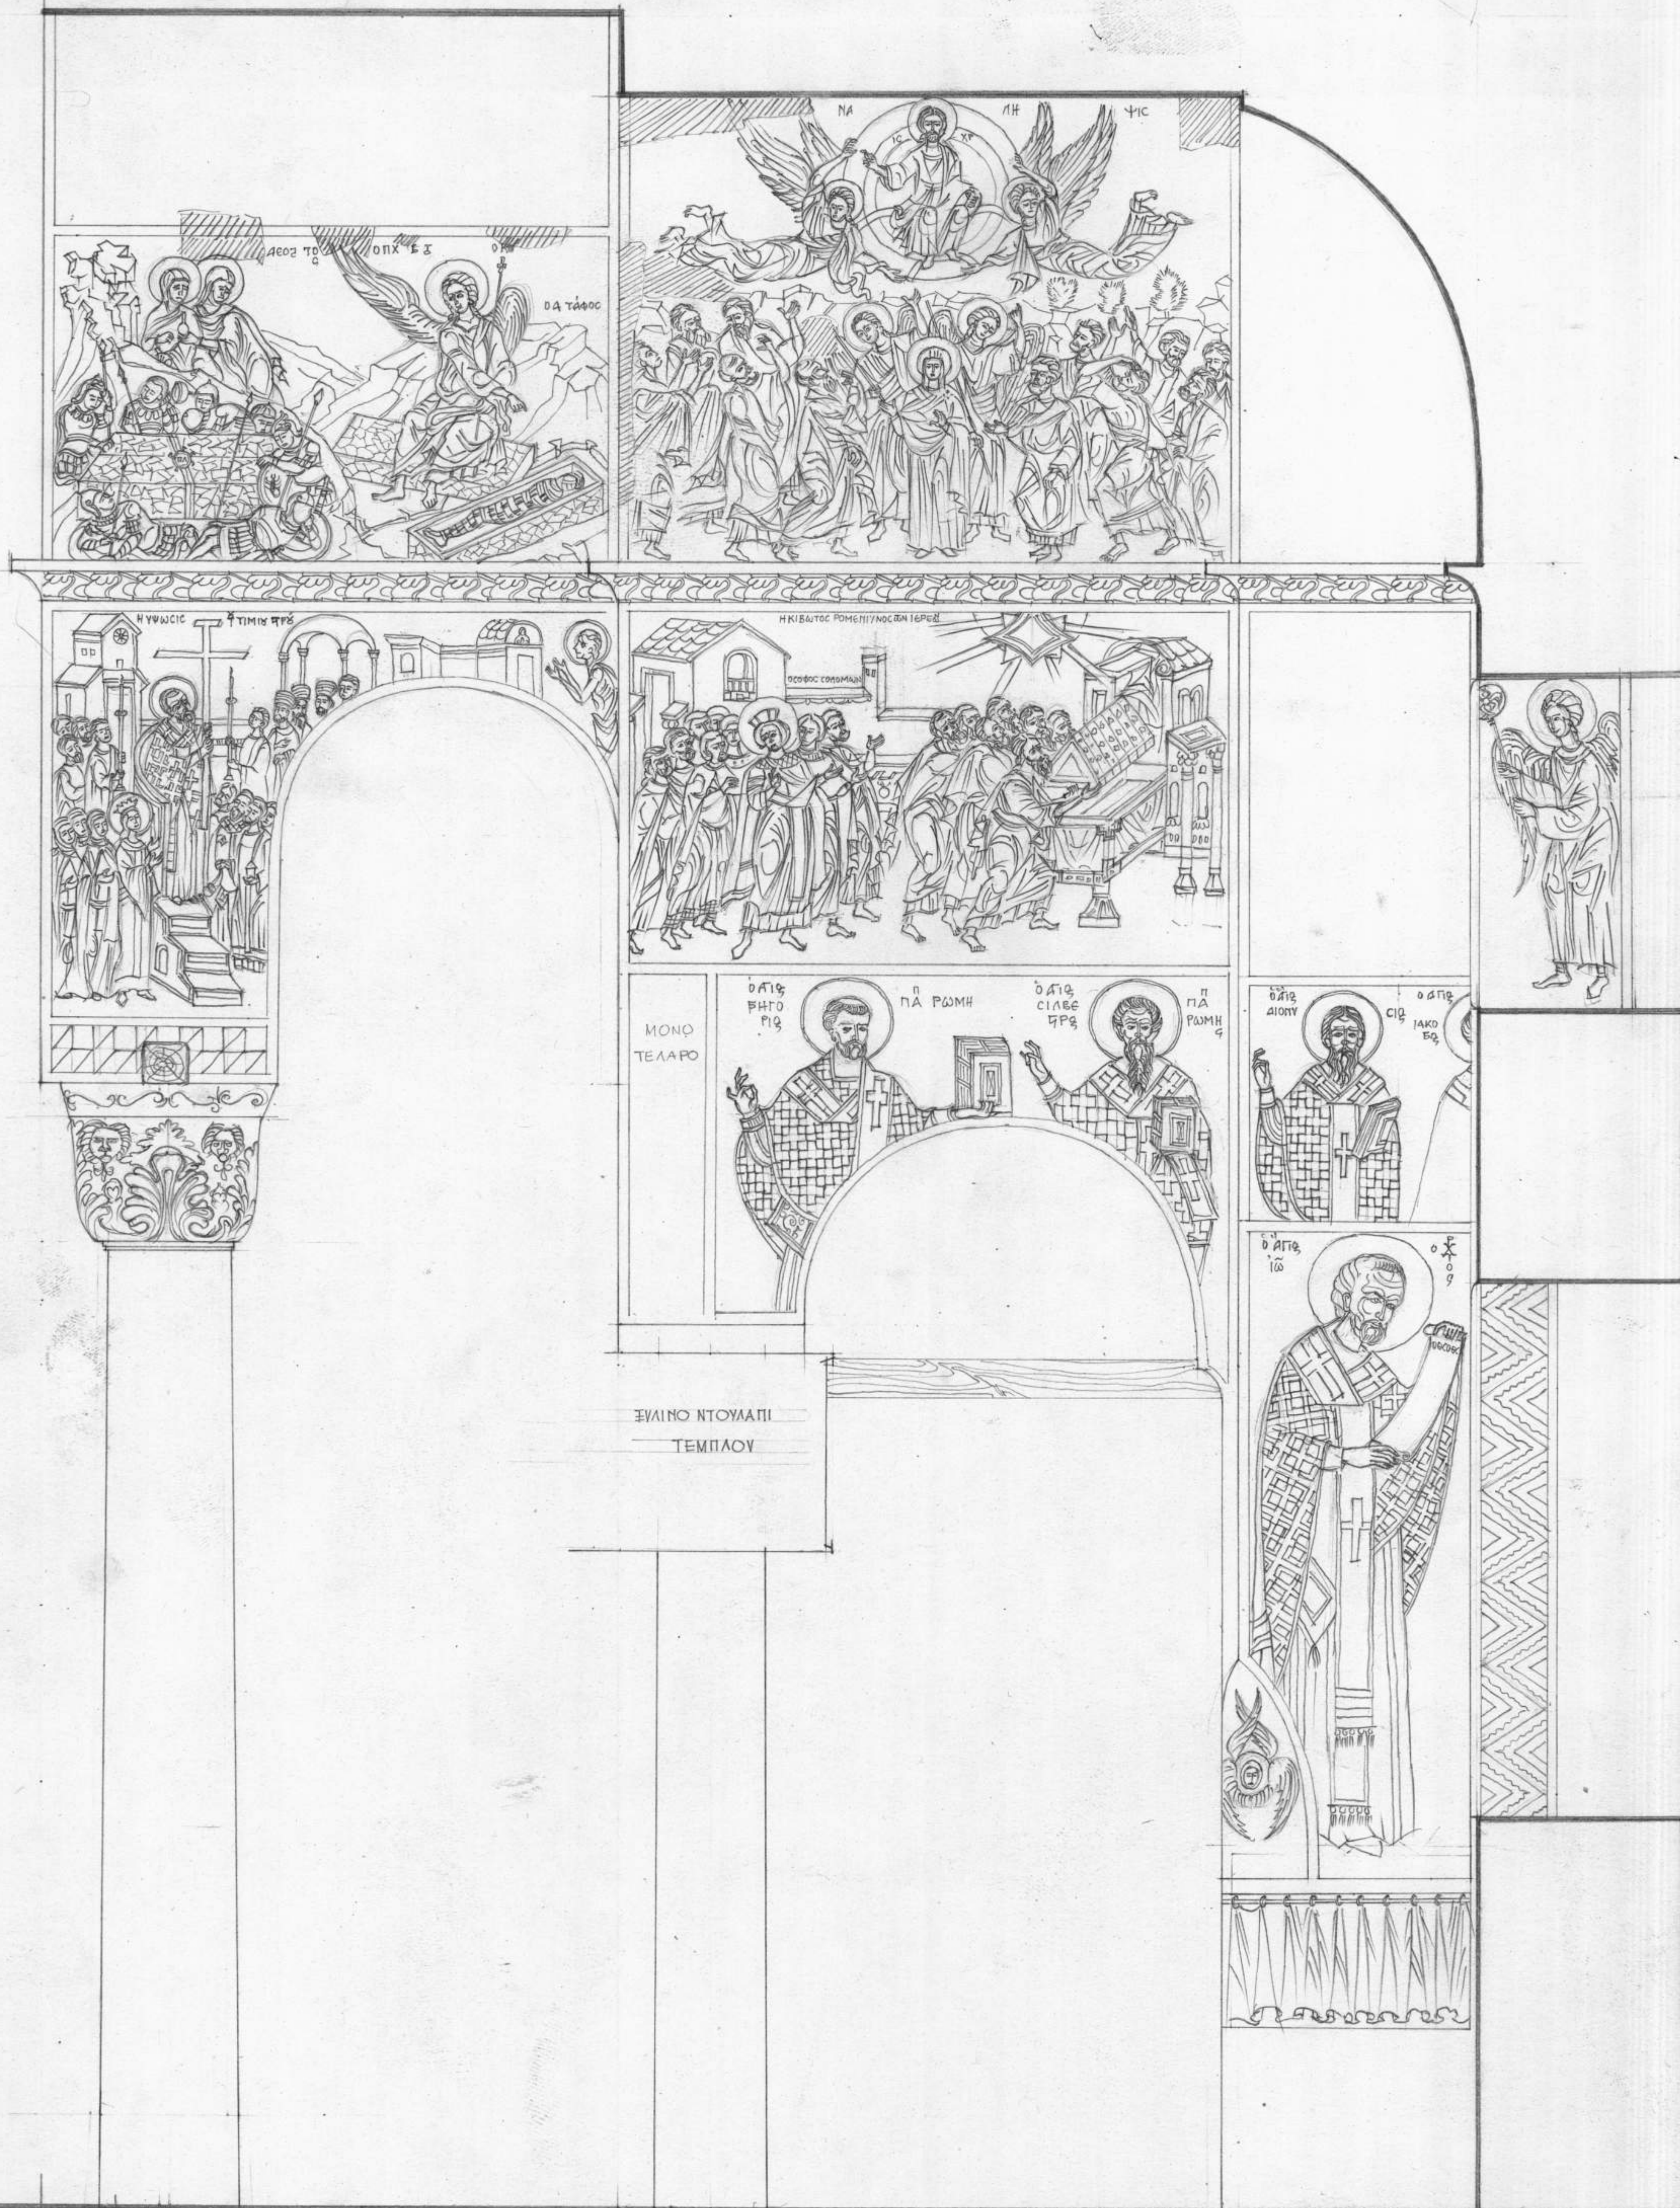

ΑΚΑΔΗΜΙΑ



ΑΘΗΝΩΝ

ΜΟΝΗ ΣΤΑΥΡΟΝΙΚΗΤΑ

ΤΟΜΗ ΚΑΤΑ ΜΗΚΟΣ Β1-Β1 ΚΑΘΟΛΙΚΟΝ-ΚΥΡΙΩΣ ΝΑΟΣ

ΚΛ. 1/20

ΑΝΑΤΟΛΙΚΟ ΗΜΙΣΥ

(NA)

Μελετησάντις Δρ. Ν. Νικολάου

Νικολάου 1970

ΚΕΒΜΤ-Α.Ο.-Π.Μ.-15-41