


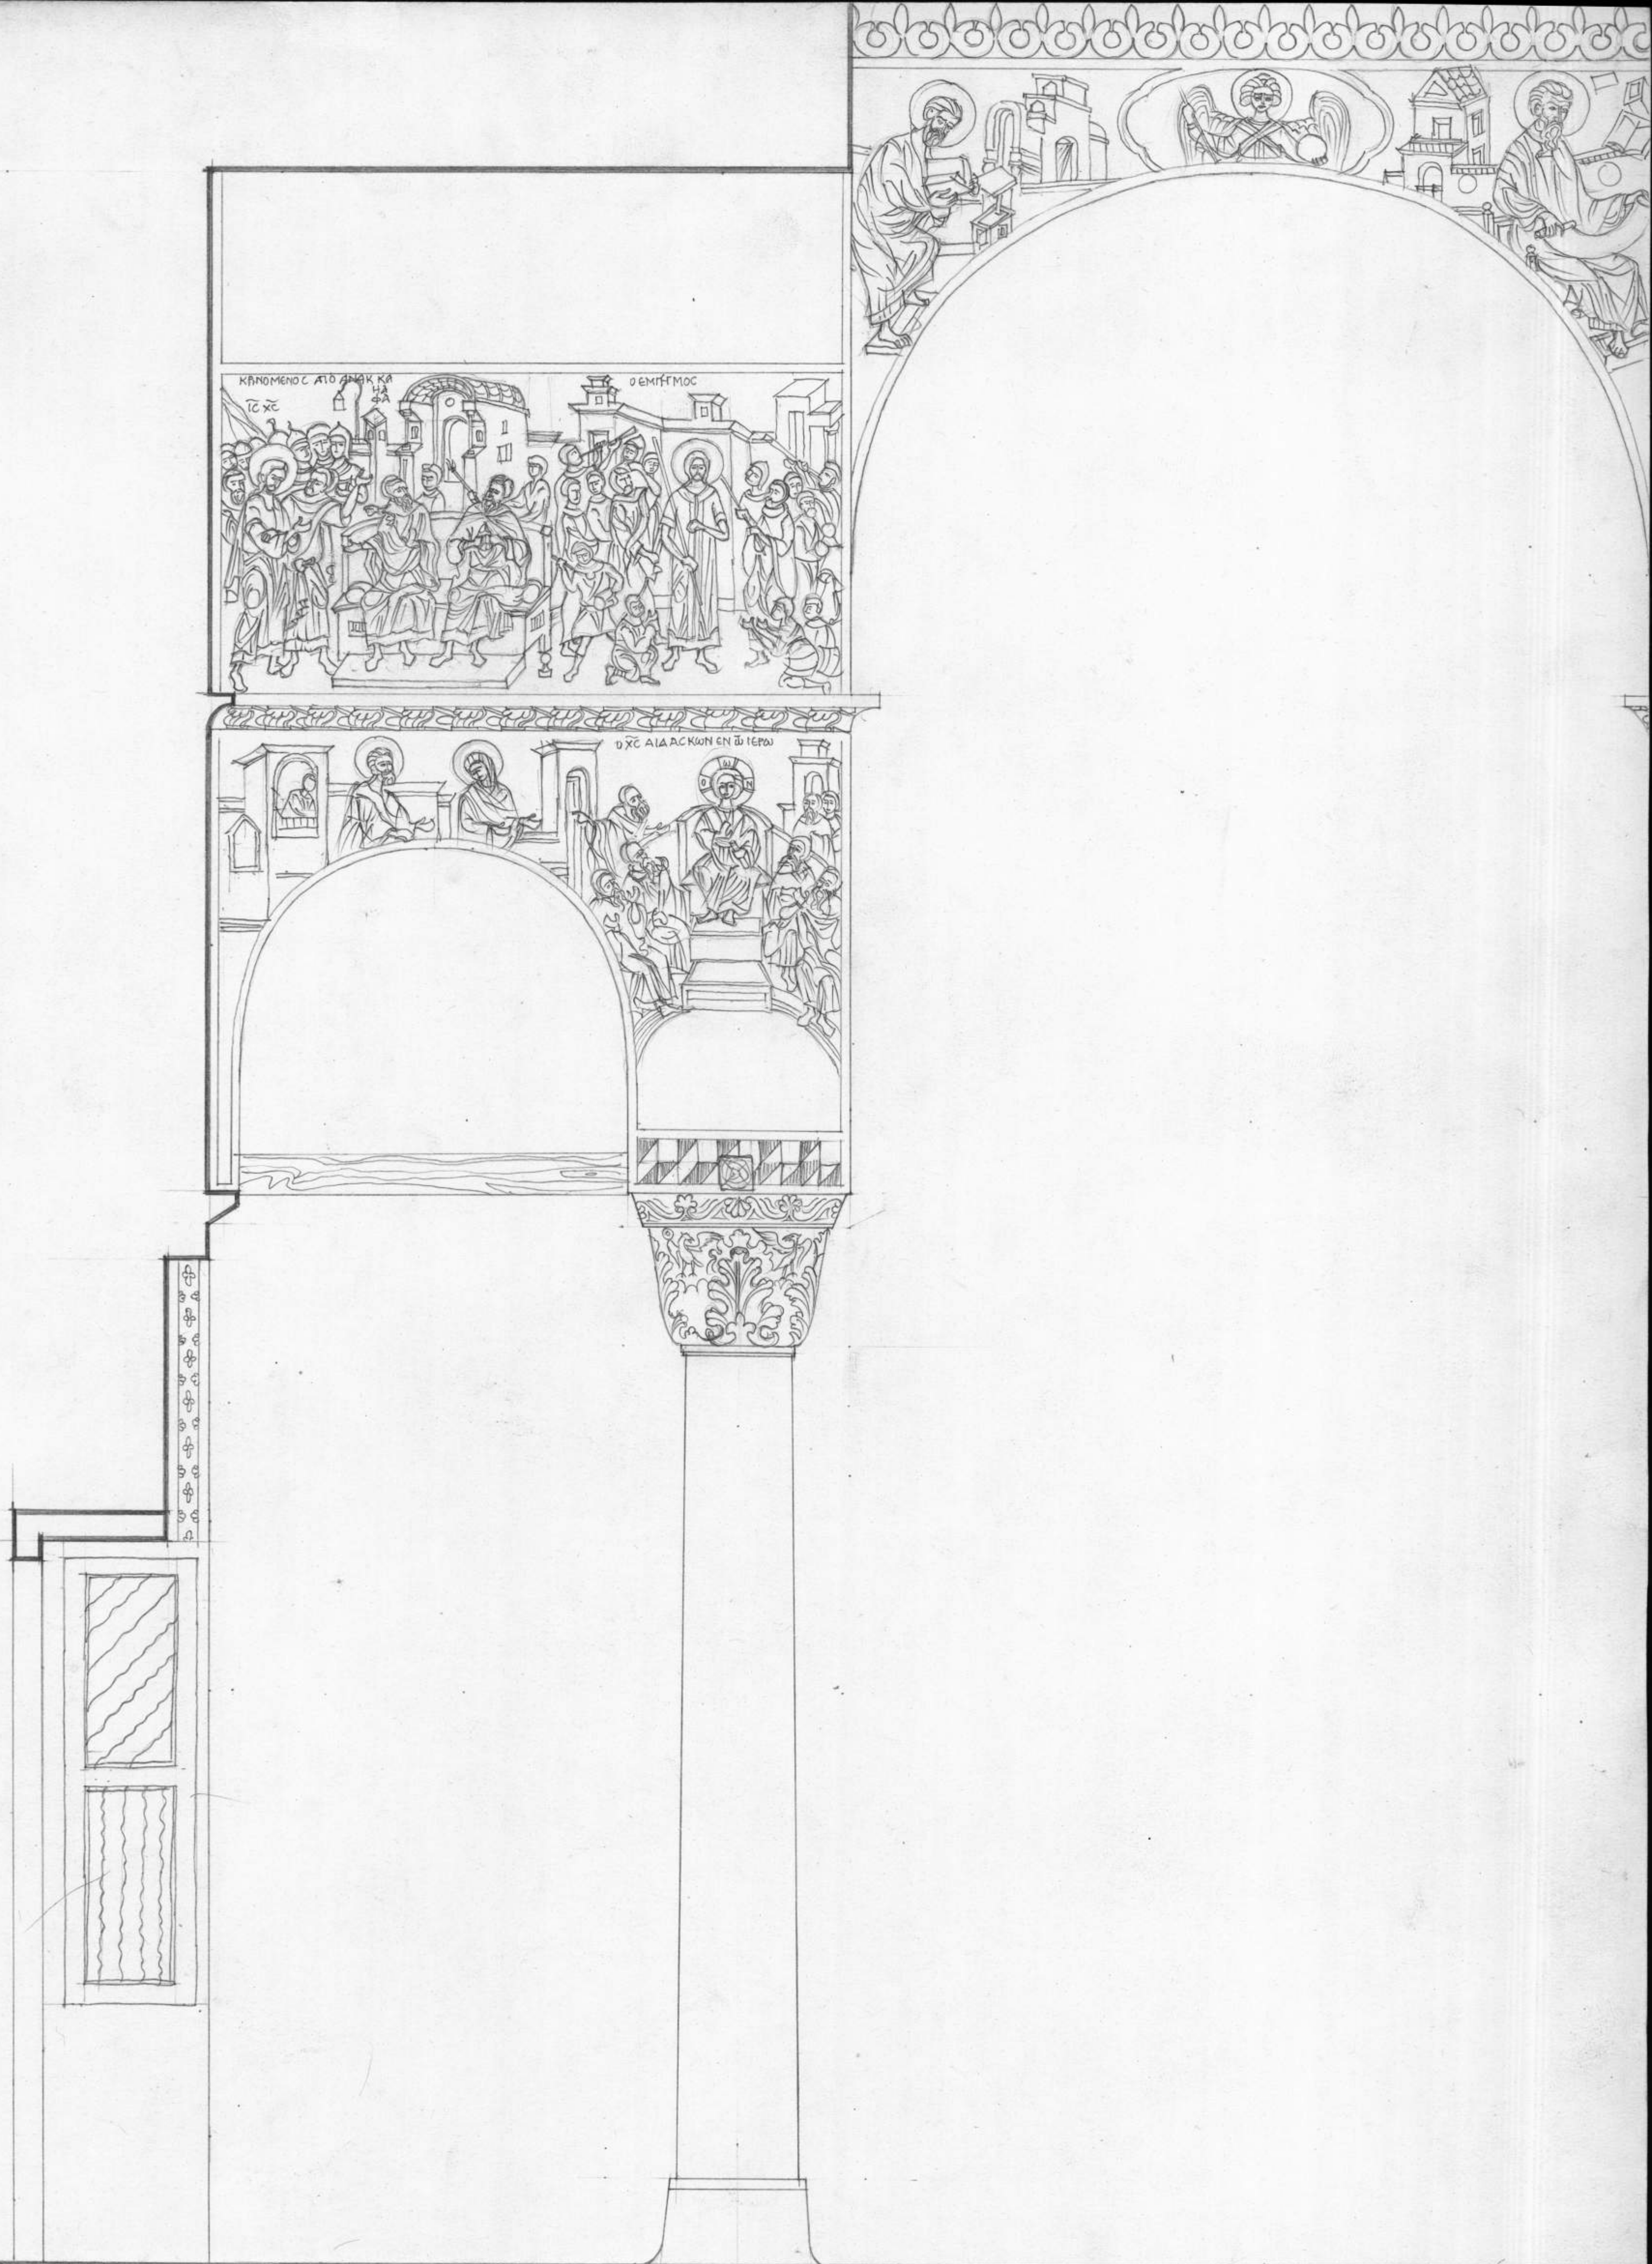

ΑΚΑΔΗΜΙΑ



Μετανοήσας εἰς Ν. Νικολάου

ΝΑΗ ΑΘΗΝΩΝ

Νικολάου Νούκος
1970

ΜΟΝΗ ΣΤΑΥΡΟΝΙΚΗΤΑ

ΚΑΘΟΛΙΚΟΝ - ΚΥΡΙΟΣ ΝΑΟΣ

ΤΟΜΗ Β1-Β1 ΔΥΤΙΚΟ ΗΜΙΣΥ

ΚΛ. 1:20

*ΚΕΒΜΤ. Α.Ο. - Π.Μ. - 15-42