


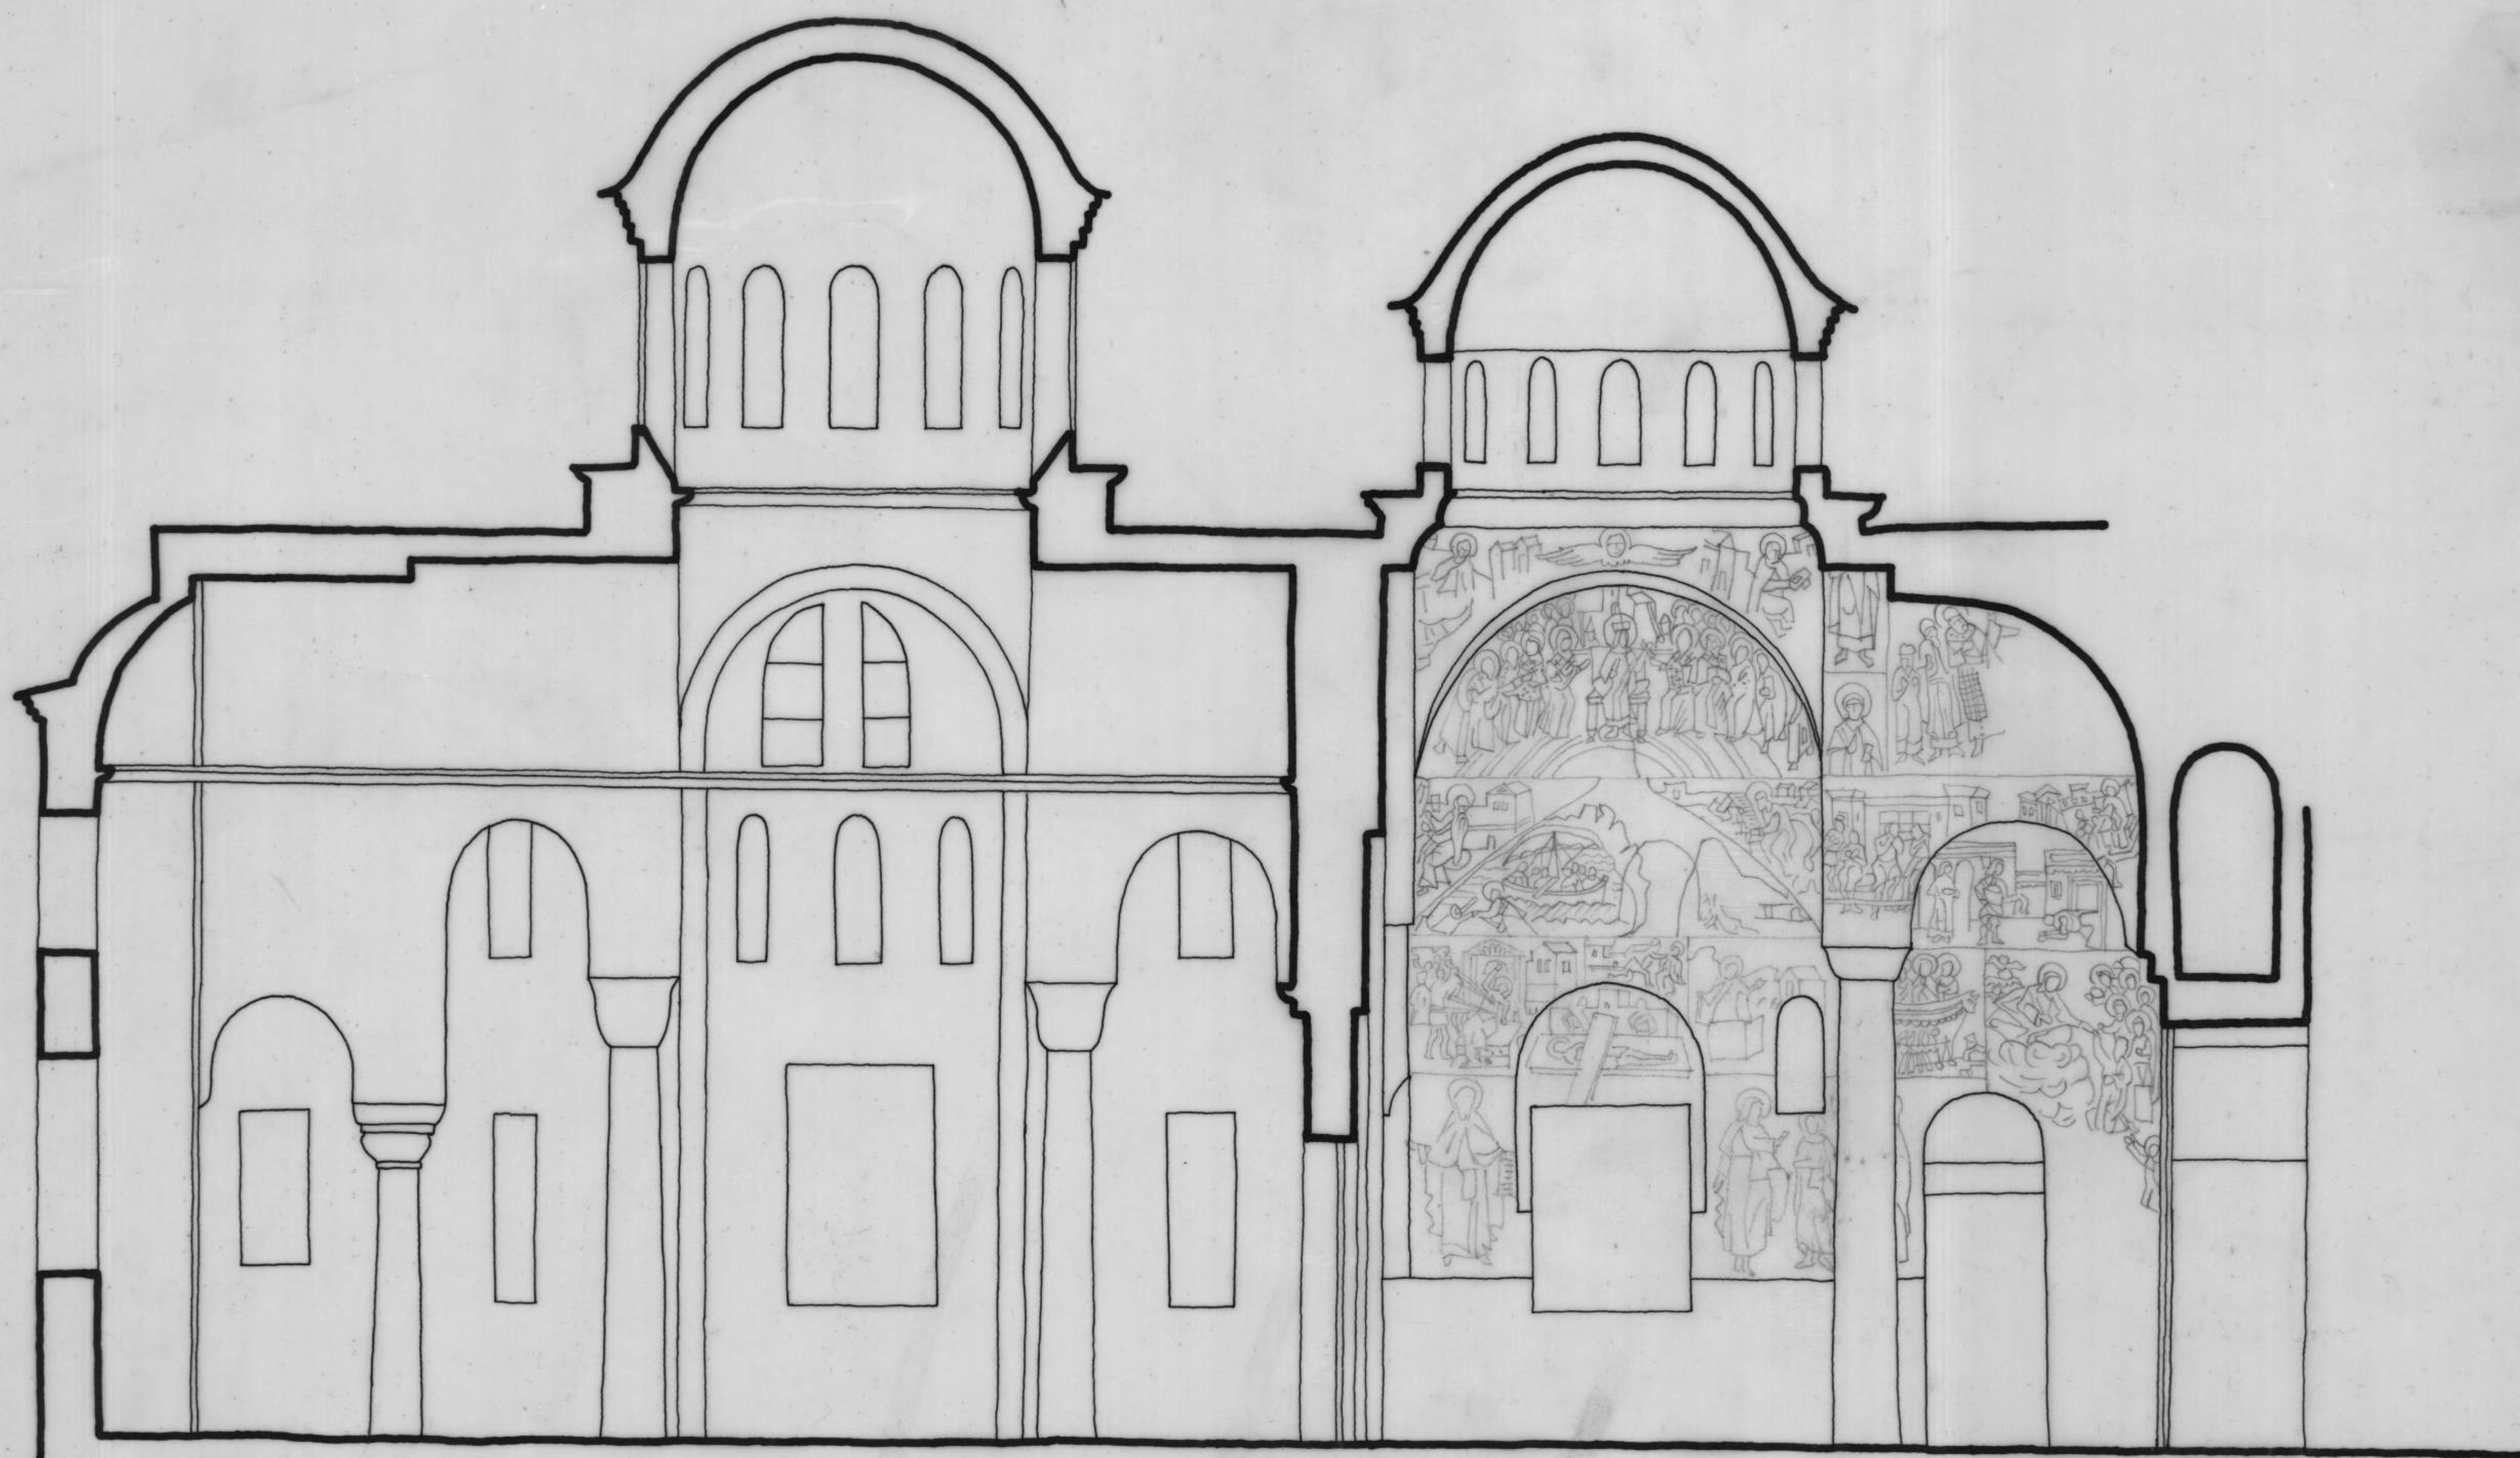


ΚΑΘΟΛΙΚΟ ΣΤΑΥΡΟΜΝΗΣΤΗΡΙΟΝ
ΤΟΜΕΙΣ Ν1-Ν1 ΚΑΖΥ ΜΕ Ν2-Ν2 ΣΤΗΝ ΑΙΤΗ

ΚΛ. 1:50

ΑΚΑΔΗΜΙΑ

ΔΟΚΙΜΗ

ΚΕΒΗΤ- Α.Ο.- Π. Μ.- 15-69

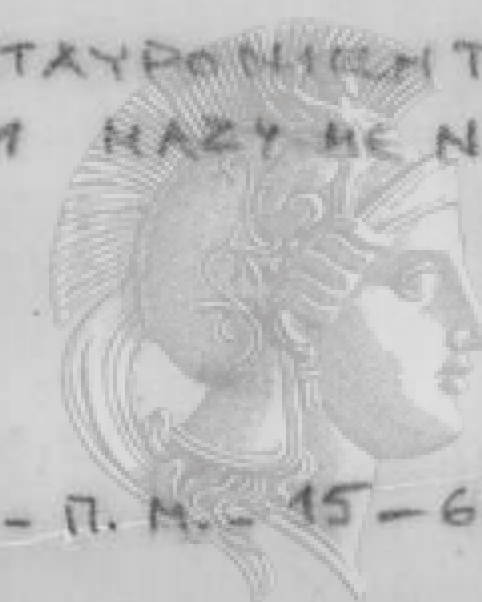

ΑΘΗΝΩΝ