


α

β

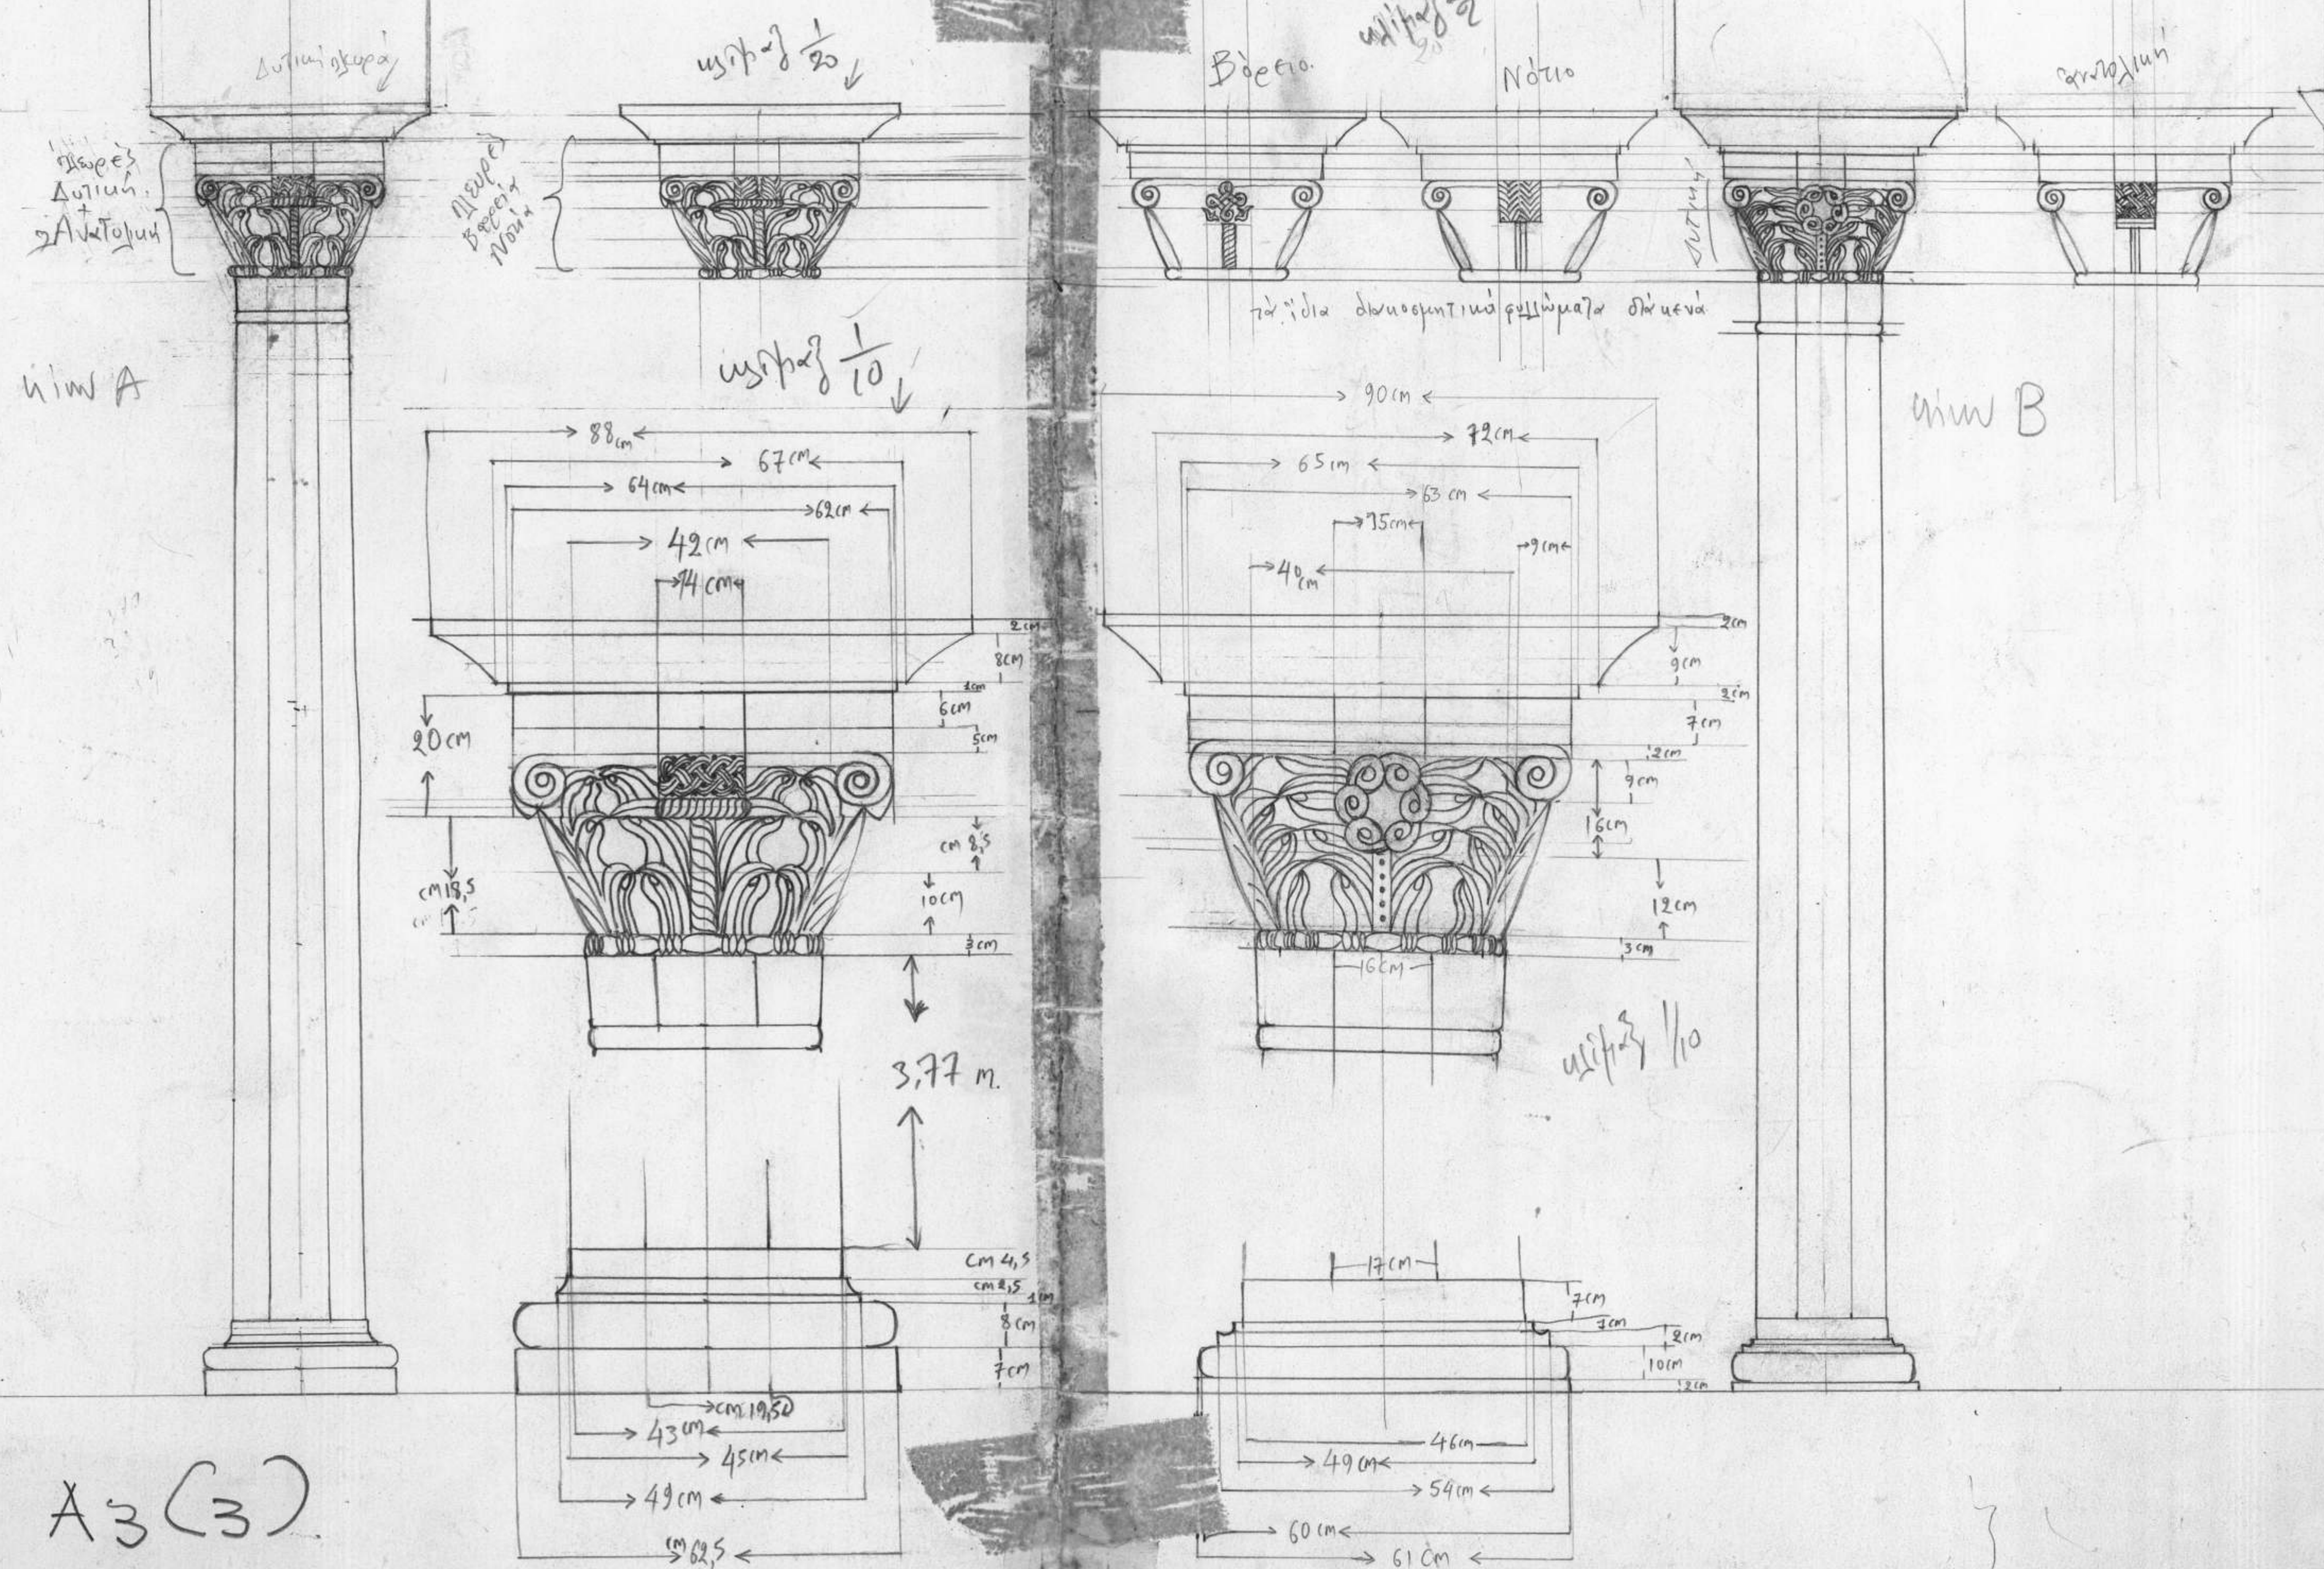

A3(3)

A3 ①	A3 ②
A3 ③	A3 ④

A3(4)

ΑΚΑΔΗΜΙΑ ΑΘΗΝΩΝ

ΚΥΡΙΑΚΟ ΣΚΗΤΗΣ ΑΓ. ΔΗΜΗΤΡΙΟΥ (ΒΑΤ.)
ΚΑΤΑ ΠΛΑΤΟΣ ΤΟΜΗ Α3-Α3 ΣΤΟΝ ΚΥΡΙΟ ΝΑΟ
ΚΑΤ' ΕΤΗΜΑ - ΚΑ. 1:20
ΜΙΧ. ΟΙΚΟΝΟΜΙΔΗΣ
ΙΟΥΝΙΟΣ 1972

ΚΕΒΜΤ-Α.Ο.-Π.Μ.-22-20

