


Δ5(3)

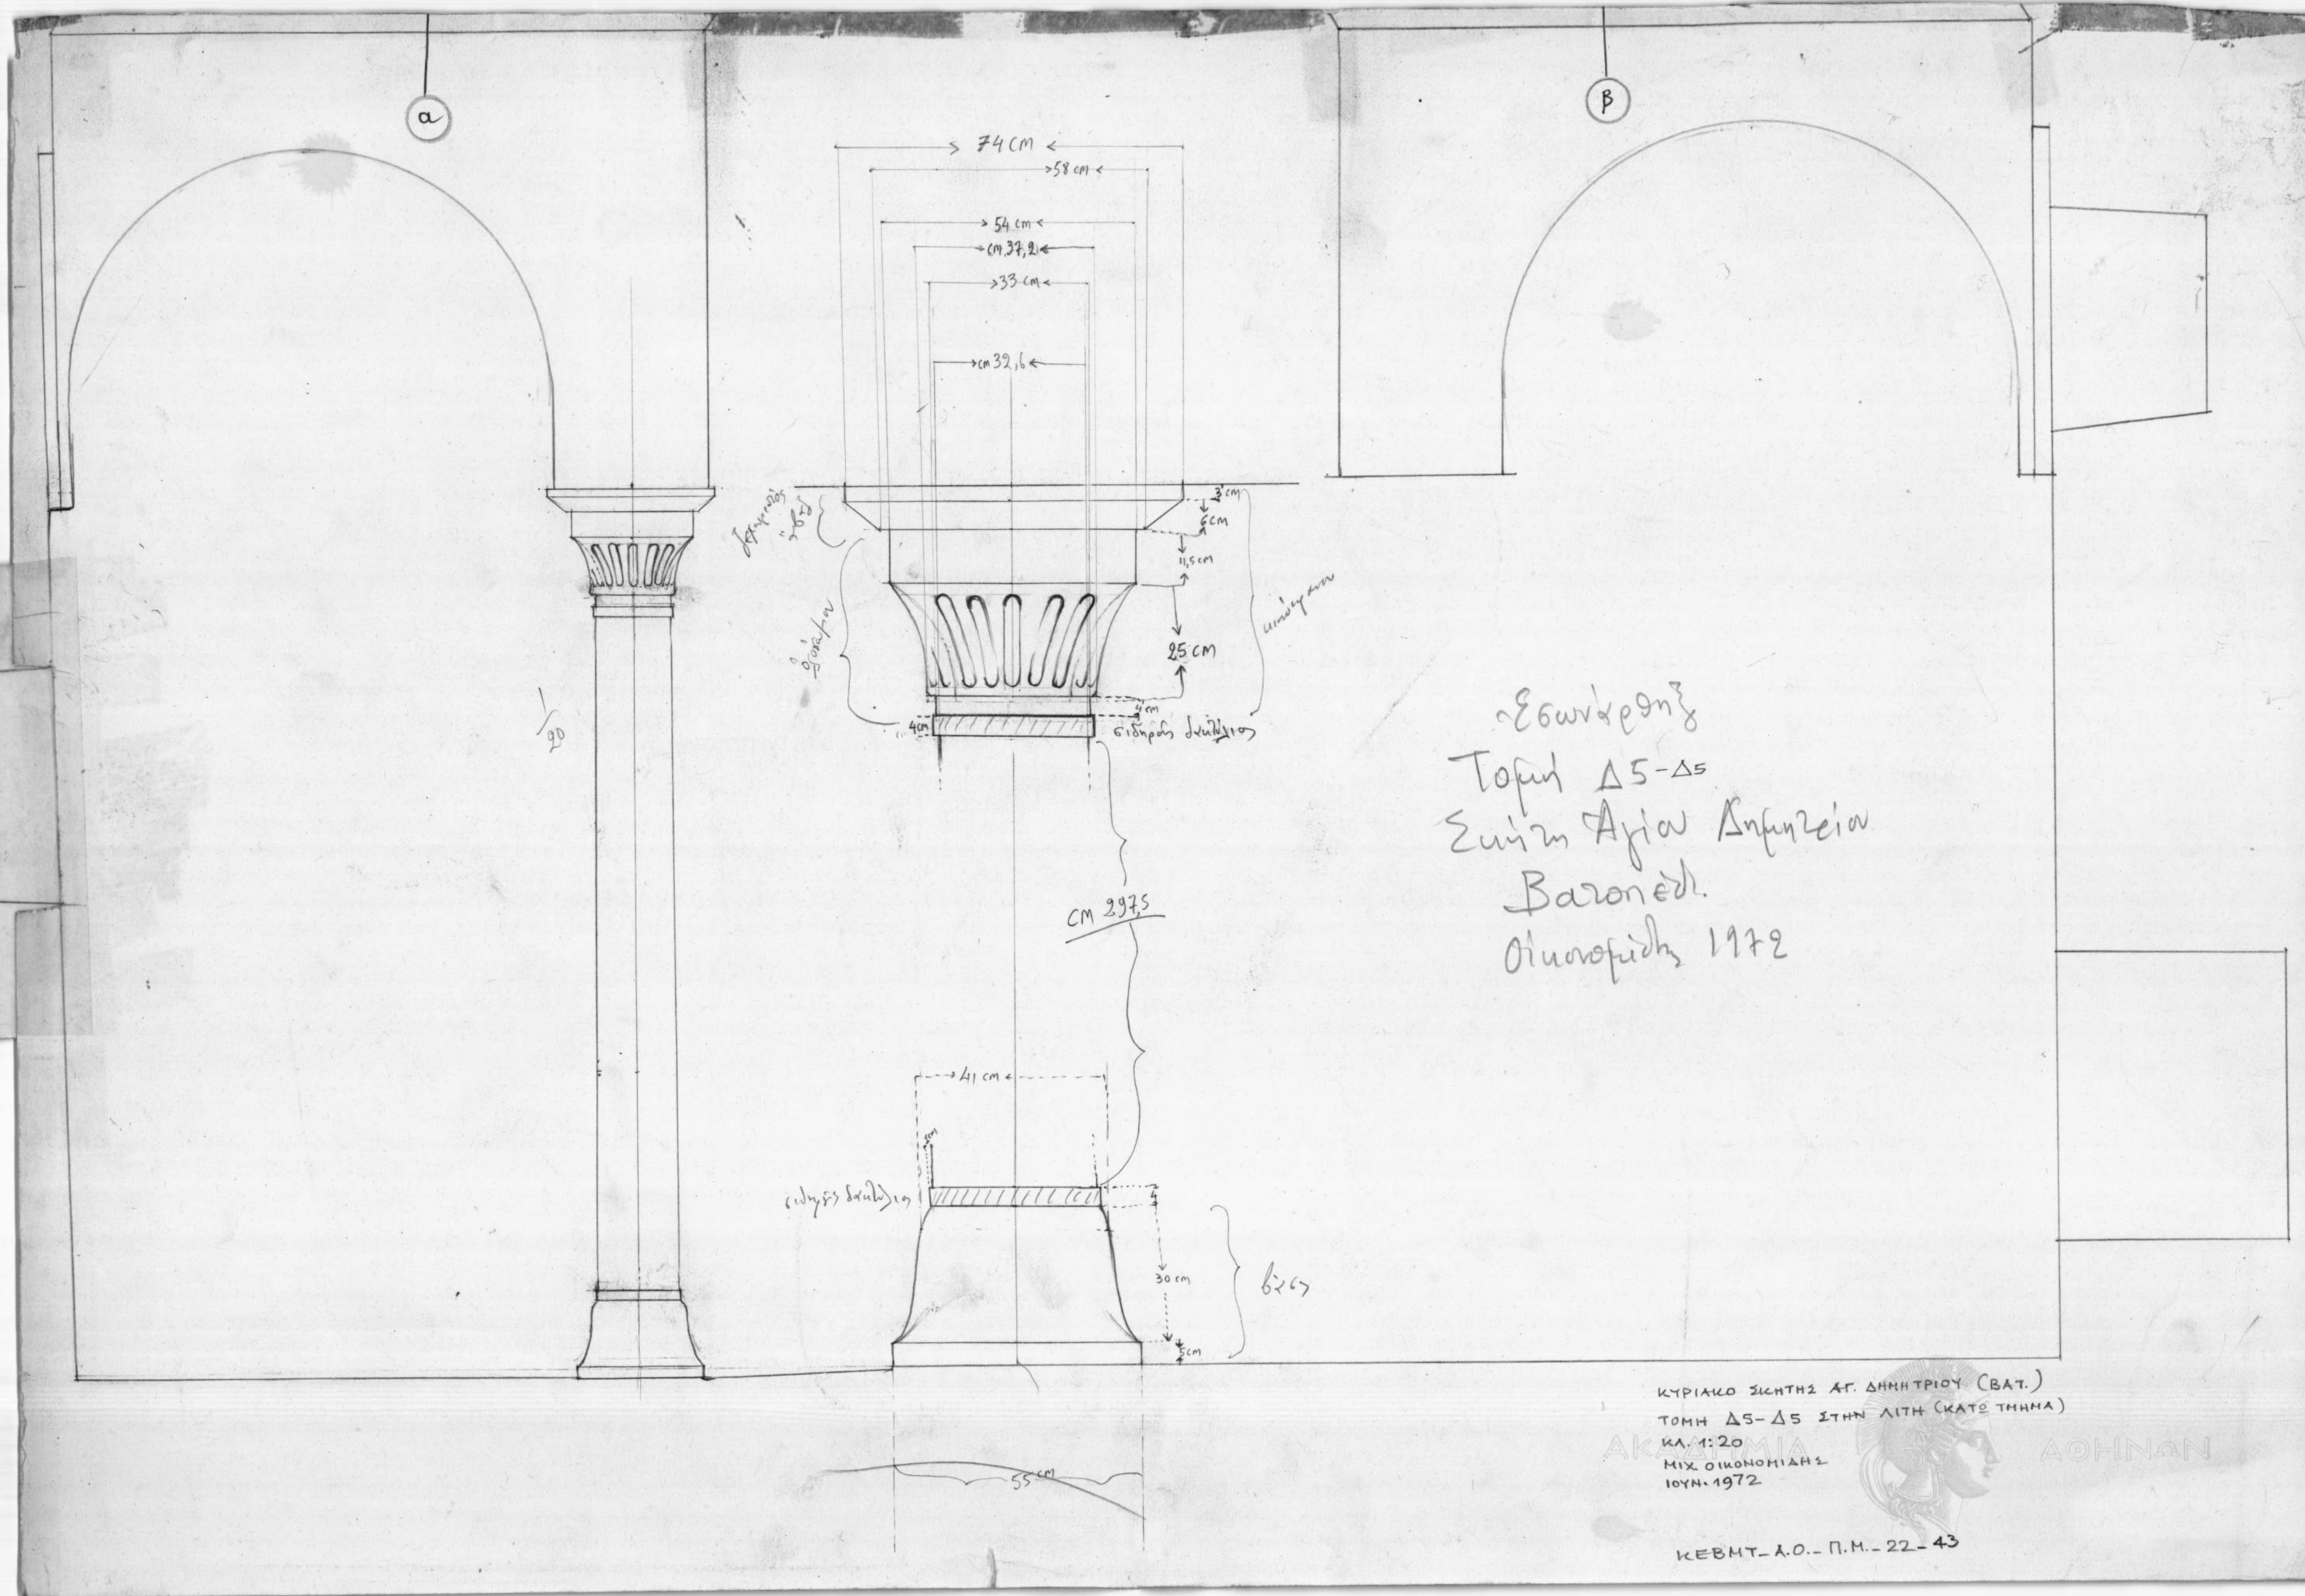

Εξωτερική
Τομή Δ5-Δ5
Στην Αίθρα Βασιλείου
Βασιλέως
Οικονομική 1972

ΚΥΡΙΑΚΟ ΣΙΧΤΗΣ ΑΓ. ΔΗΜΗΤΡΙΟΥ (ΒΑΤ.)
ΤΟΜΗ Δ5-Δ5 ΣΤΗΝ ΑΙΘΡΑ (ΚΑΤΟ ΤΗΝΗΑ)
ΚΑ. 1:20
ΜΙΧ. ΟΙΚΟΝΟΜΙΑΔΗΣ
ΙΟΥΝ. 1972

ΚΕΒΜΤ-Α.Ο.-Π.Μ.-22-43