


8

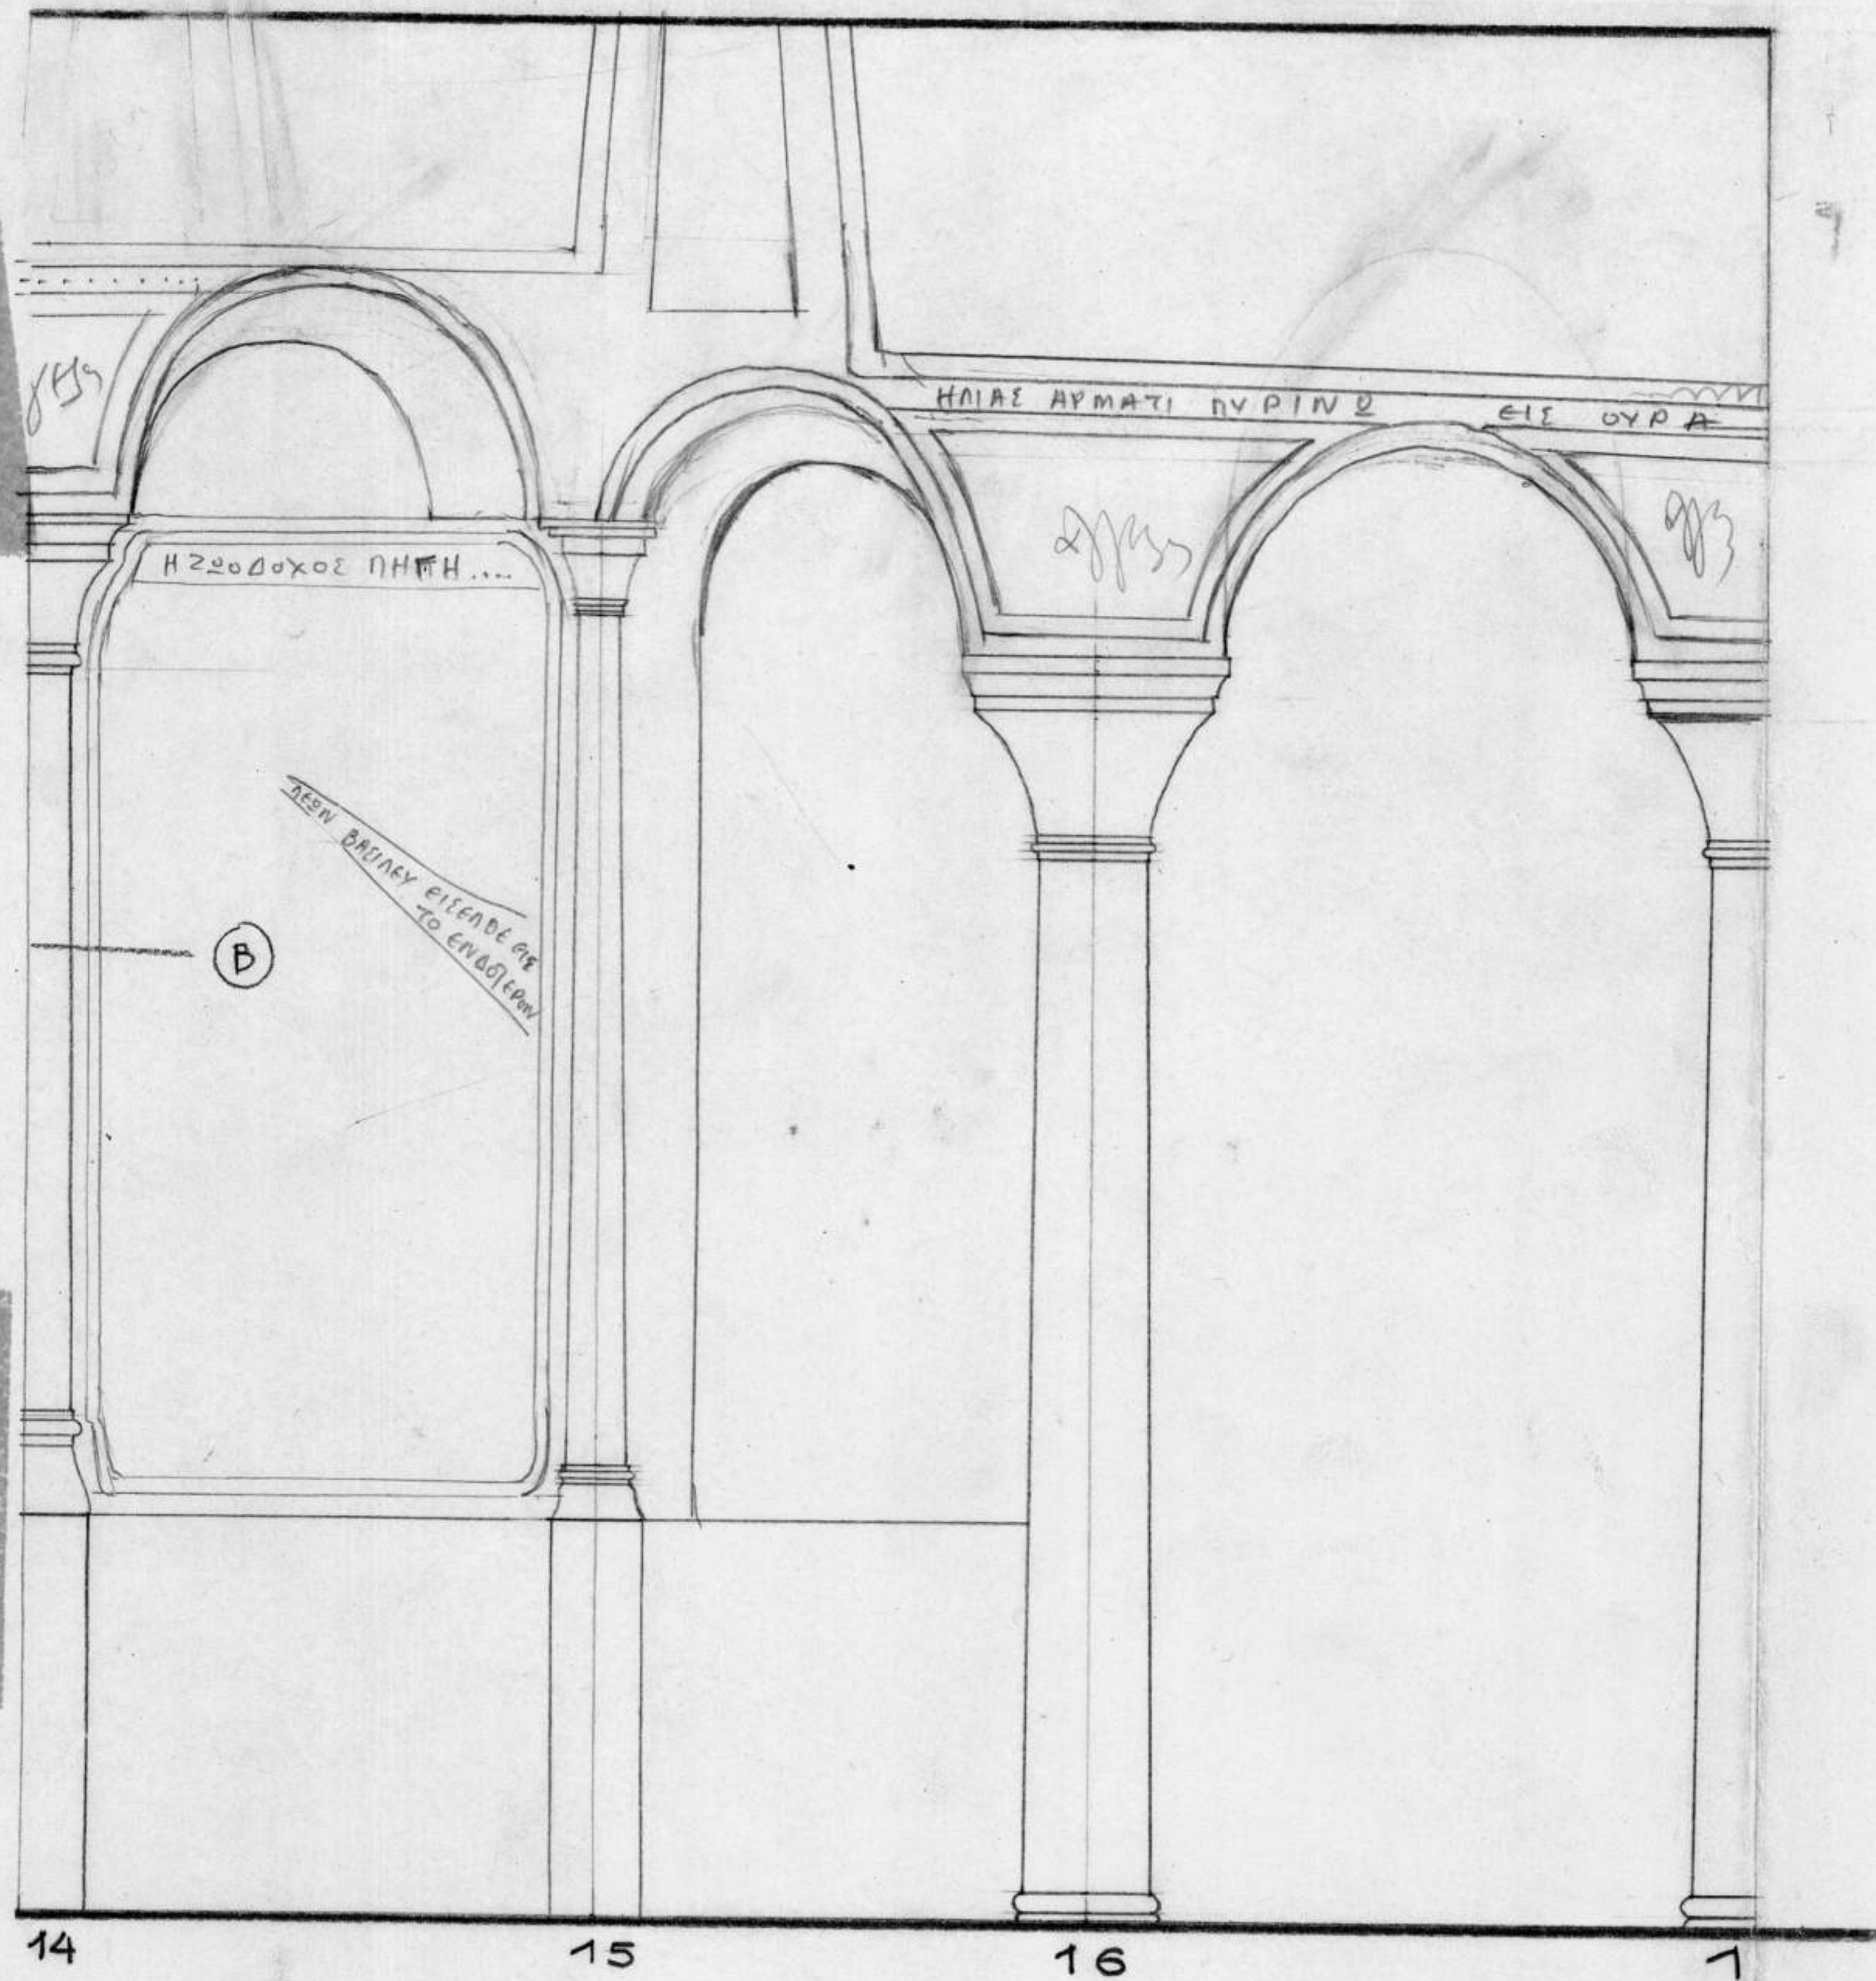

α

ΒΑΤΟΠΕΔΙ-ΦΙΑΛΗ
ΑΝΑΠΤΥΓΜΑ ΕΙΣΟΤΕΡΙΚΗΣ
ΟΨΕΟΣ ΕΞΟΤΕΡΙΚΗΣ
ΚΙΟΝΟΣΤΟΙΧΙΑΣ-ΤΗΜΜΑ Β
ΚΛ. 1:10

ΚΕΒΜΤ-Α.Ο.-Π.Η.-02-34

ΑΚΑΔΗΜΙΑ



ΑΘΗΝΩΝ