




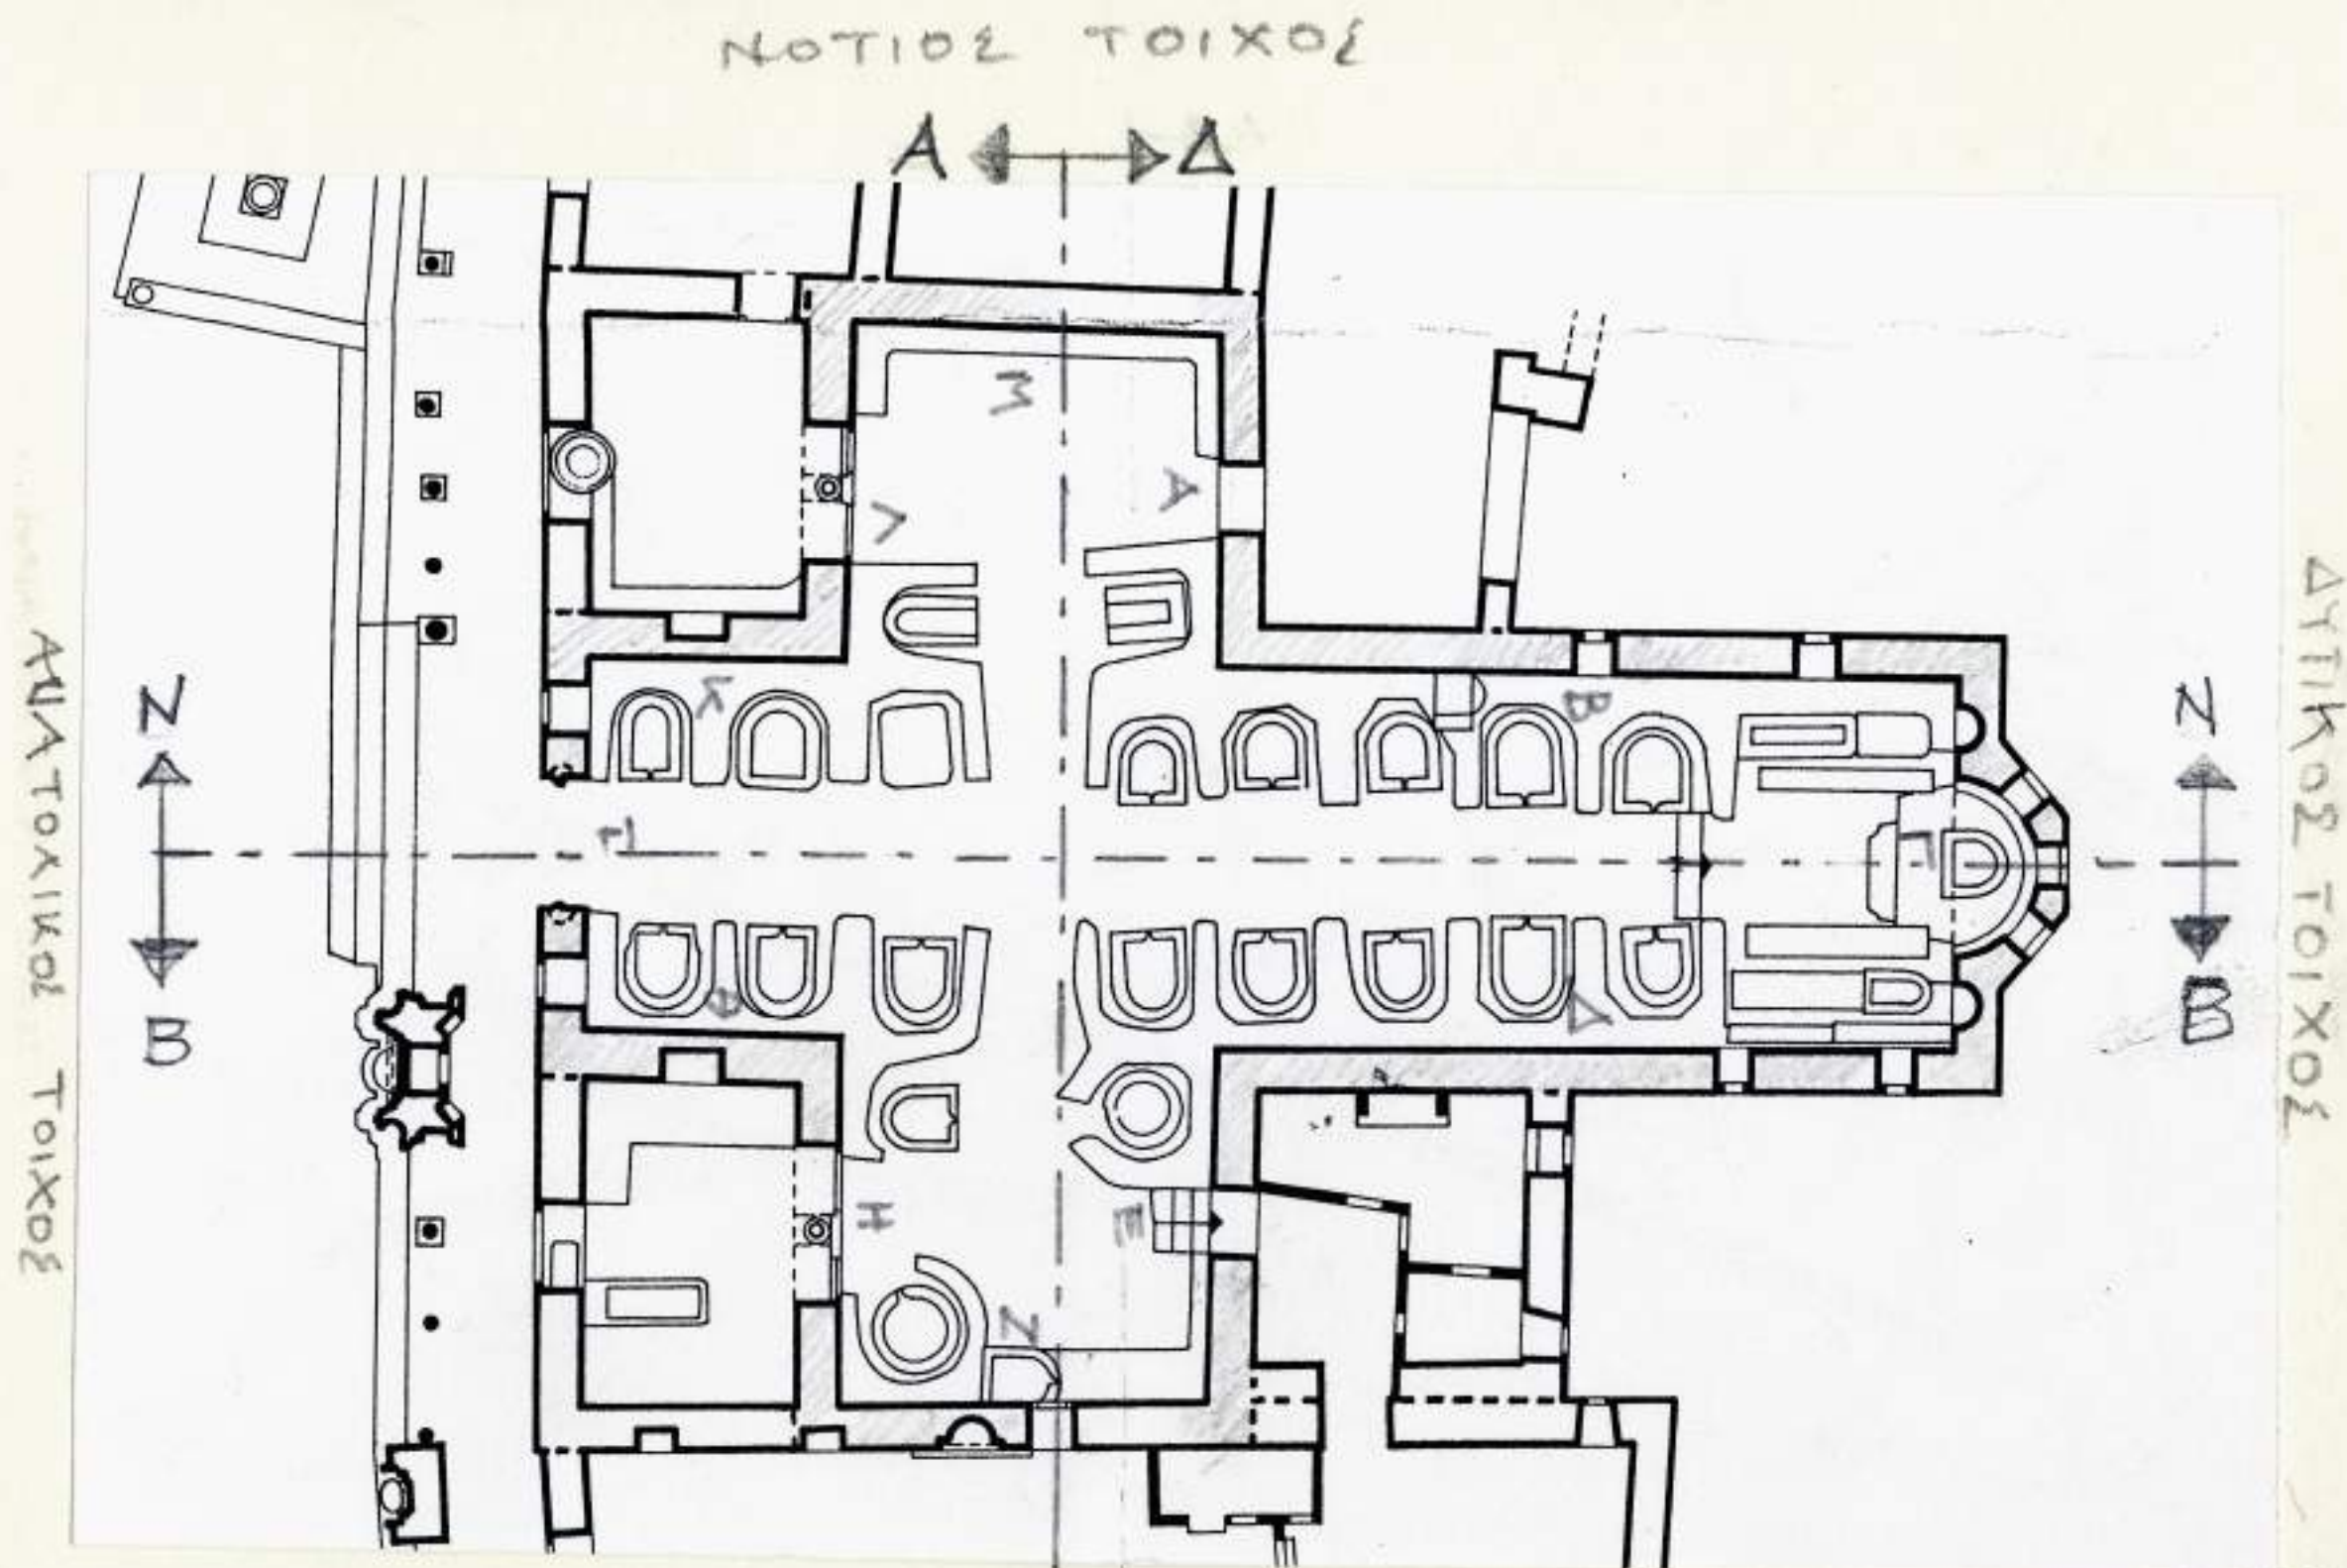

ΝΟΤΙΟΣ ΤΟΙΧΟΣ

ΔΥΤΙΚΟΣ ΤΟΙΧΟΣ

ΒΟΡΕΙΟΣ ΤΟΙΧΟΣ

ΑΝΑΤΟΛΙΚΟΣ ΤΟΙΧΟΣ

ΜΕΓΙΣΤΗ ΛΑΥΡΑ

ΤΡΑΠΕΖΑ

ΚΑΤΟΨΙΣ ΜΕ ΕΝΔΕΙΞΕΙΣ ΤΟΜΩΝ

ΓΕΝΙΚΕΣ	1-6
ΤΟΜΗ Δ-Δ	7-25
ΤΟΜΗ Β-Β	26-40
ΤΟΜΗ Α-Α	41-47
ΤΟΜΗ Ν-Ν	48-57
ΖΕΥΚΤΑ ΣΤΕΓΗΣ	58-60
ΛΑΔΑΡΙΟ	61-62