




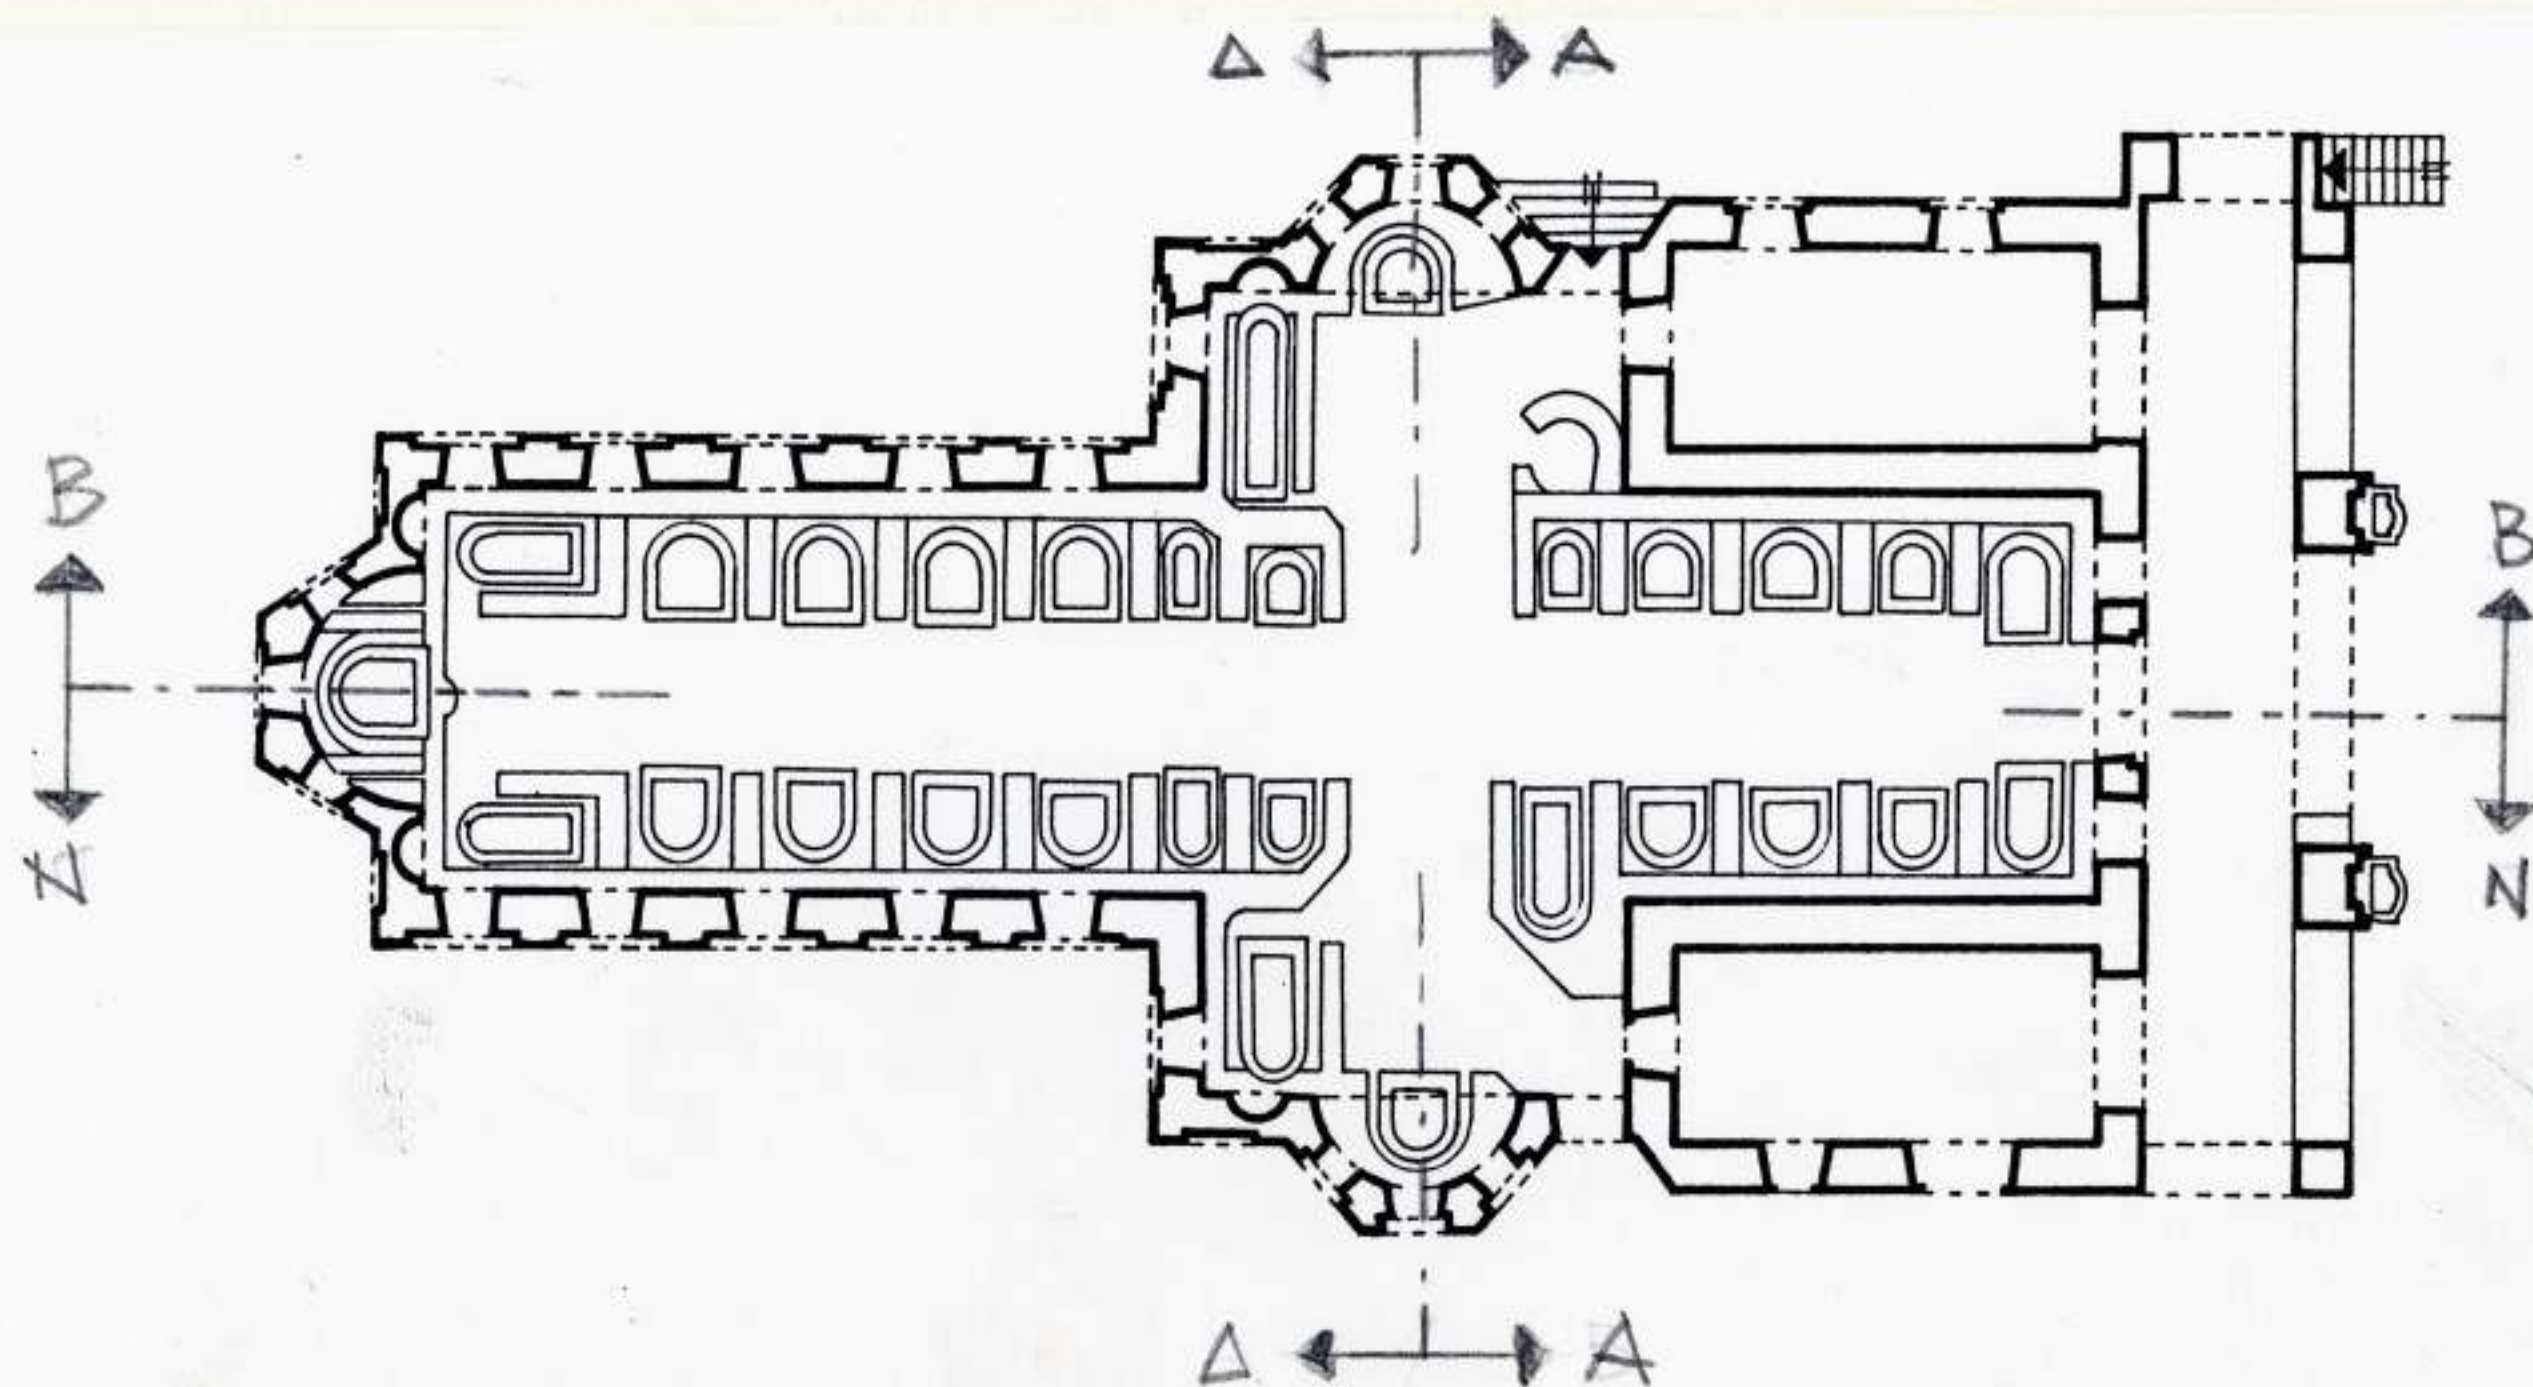

ΜΟΝΗ ΒΑΤΟΠΕΔΙΟΥ
 ΤΡΑΠΕΖΑ
 ΚΑΤΟΨΙΣ ΜΕ ΕΝΔΕΙΞΕΙΣ ΤΟΜΩΝ

ΤΟΜΗ Δ-Δ 3-17
 ΤΟΜΗ Α-Α 18-19
 ΤΟΜΗ Ν-Ν 20-40
 ΤΟΜΗ Β-Β 41-58
 ΞΥΛΙΝΗ ΟΡΟΦΗ 59-64